


AZURE
REZ-DE-CHAUSSÉE

ÉCHELLE : AUCUNE




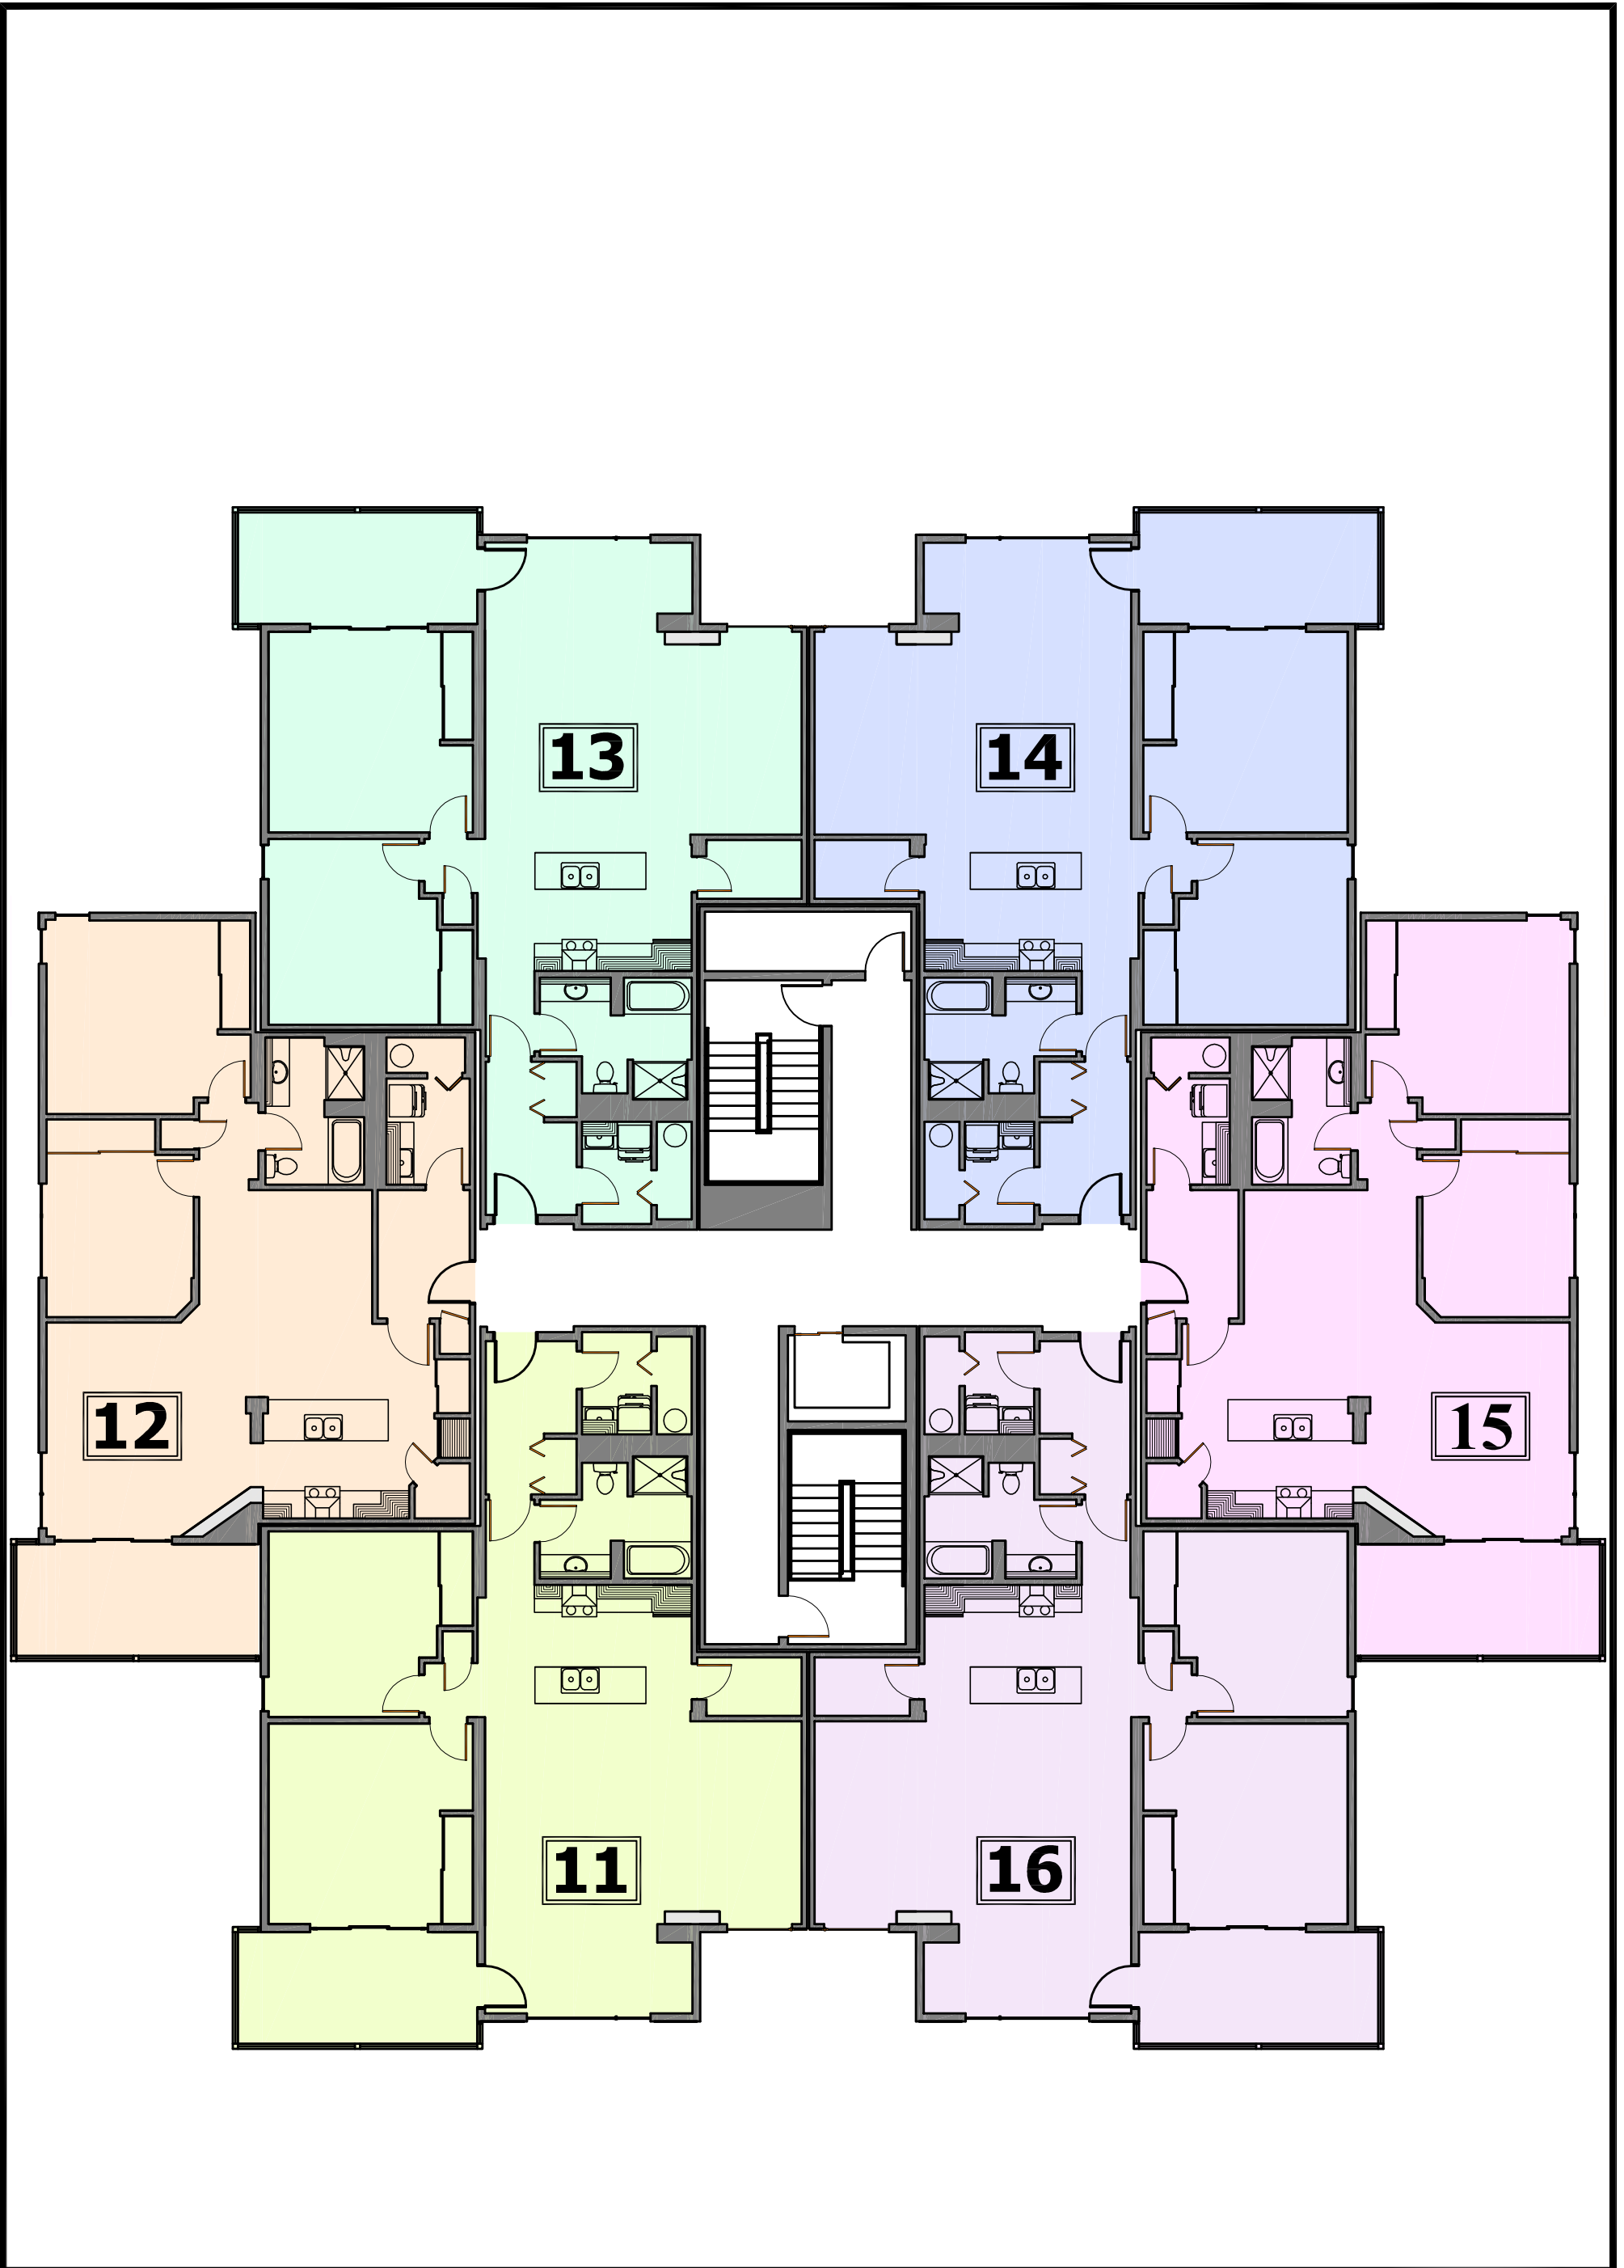

AZURE
ÉTAGE 1

ÉCHELLE : AUCUNE




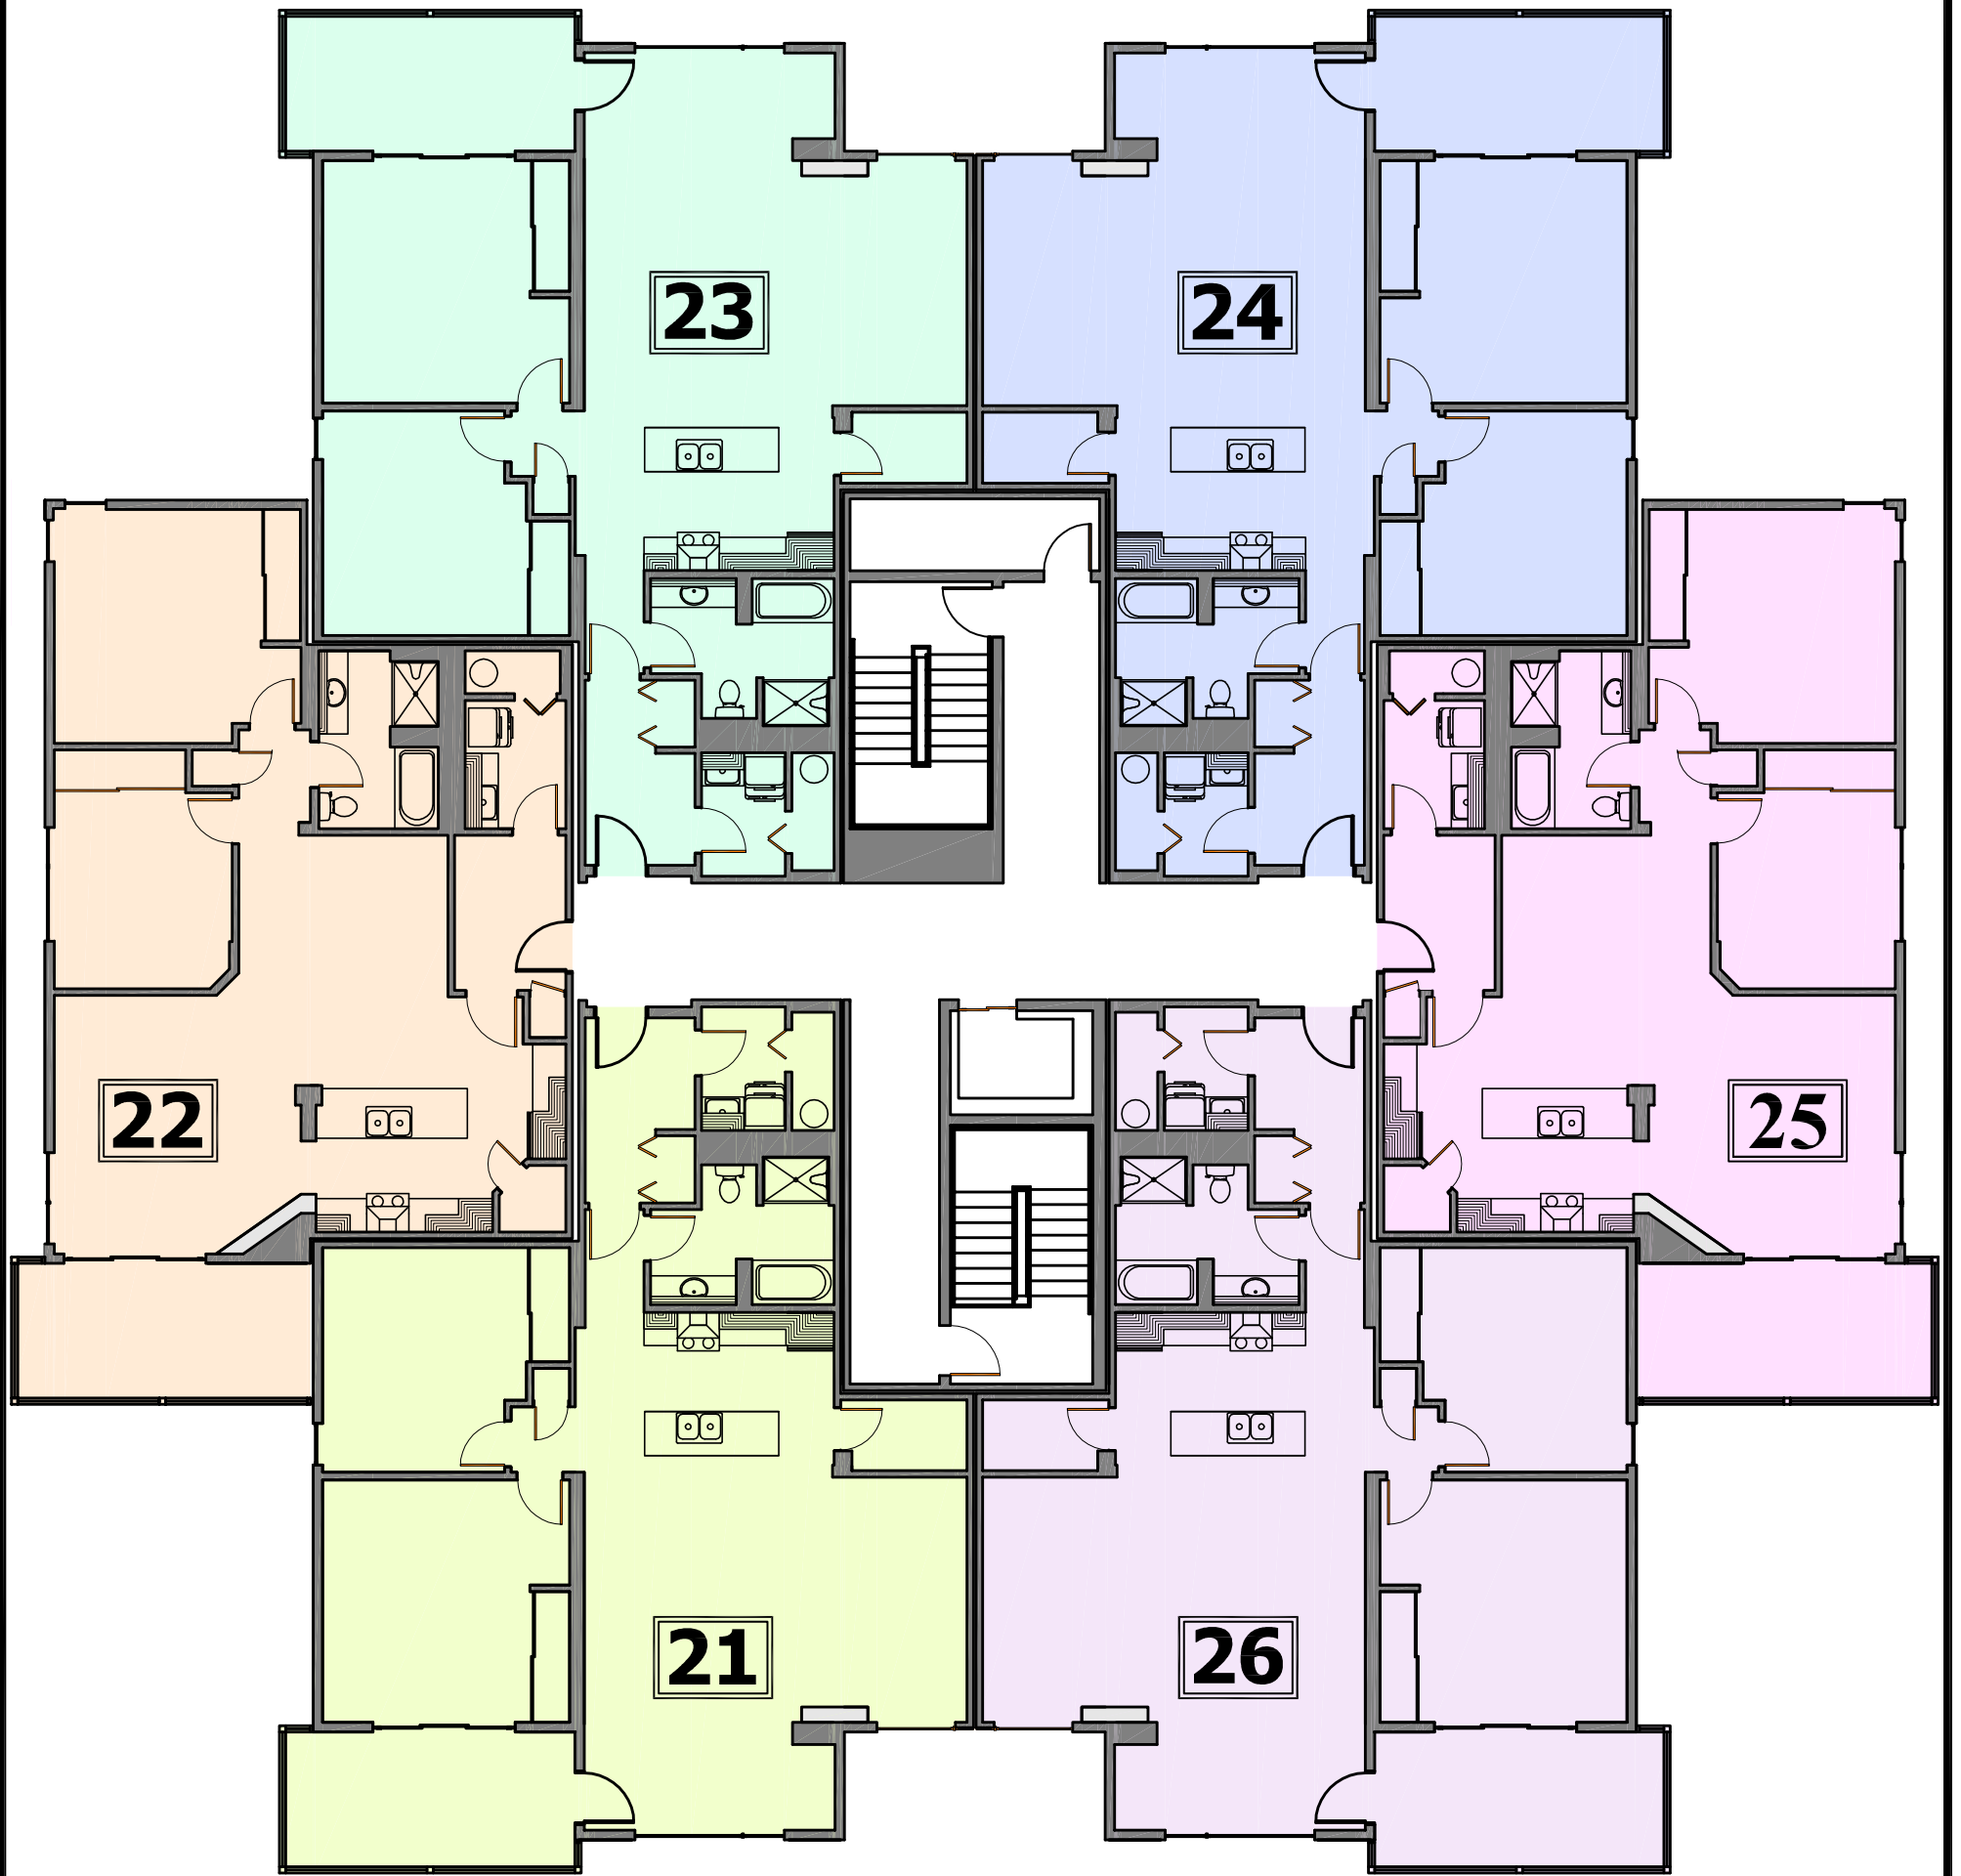

AZURE
ÉTAGE 2

ÉCHELLE : AUCUNE





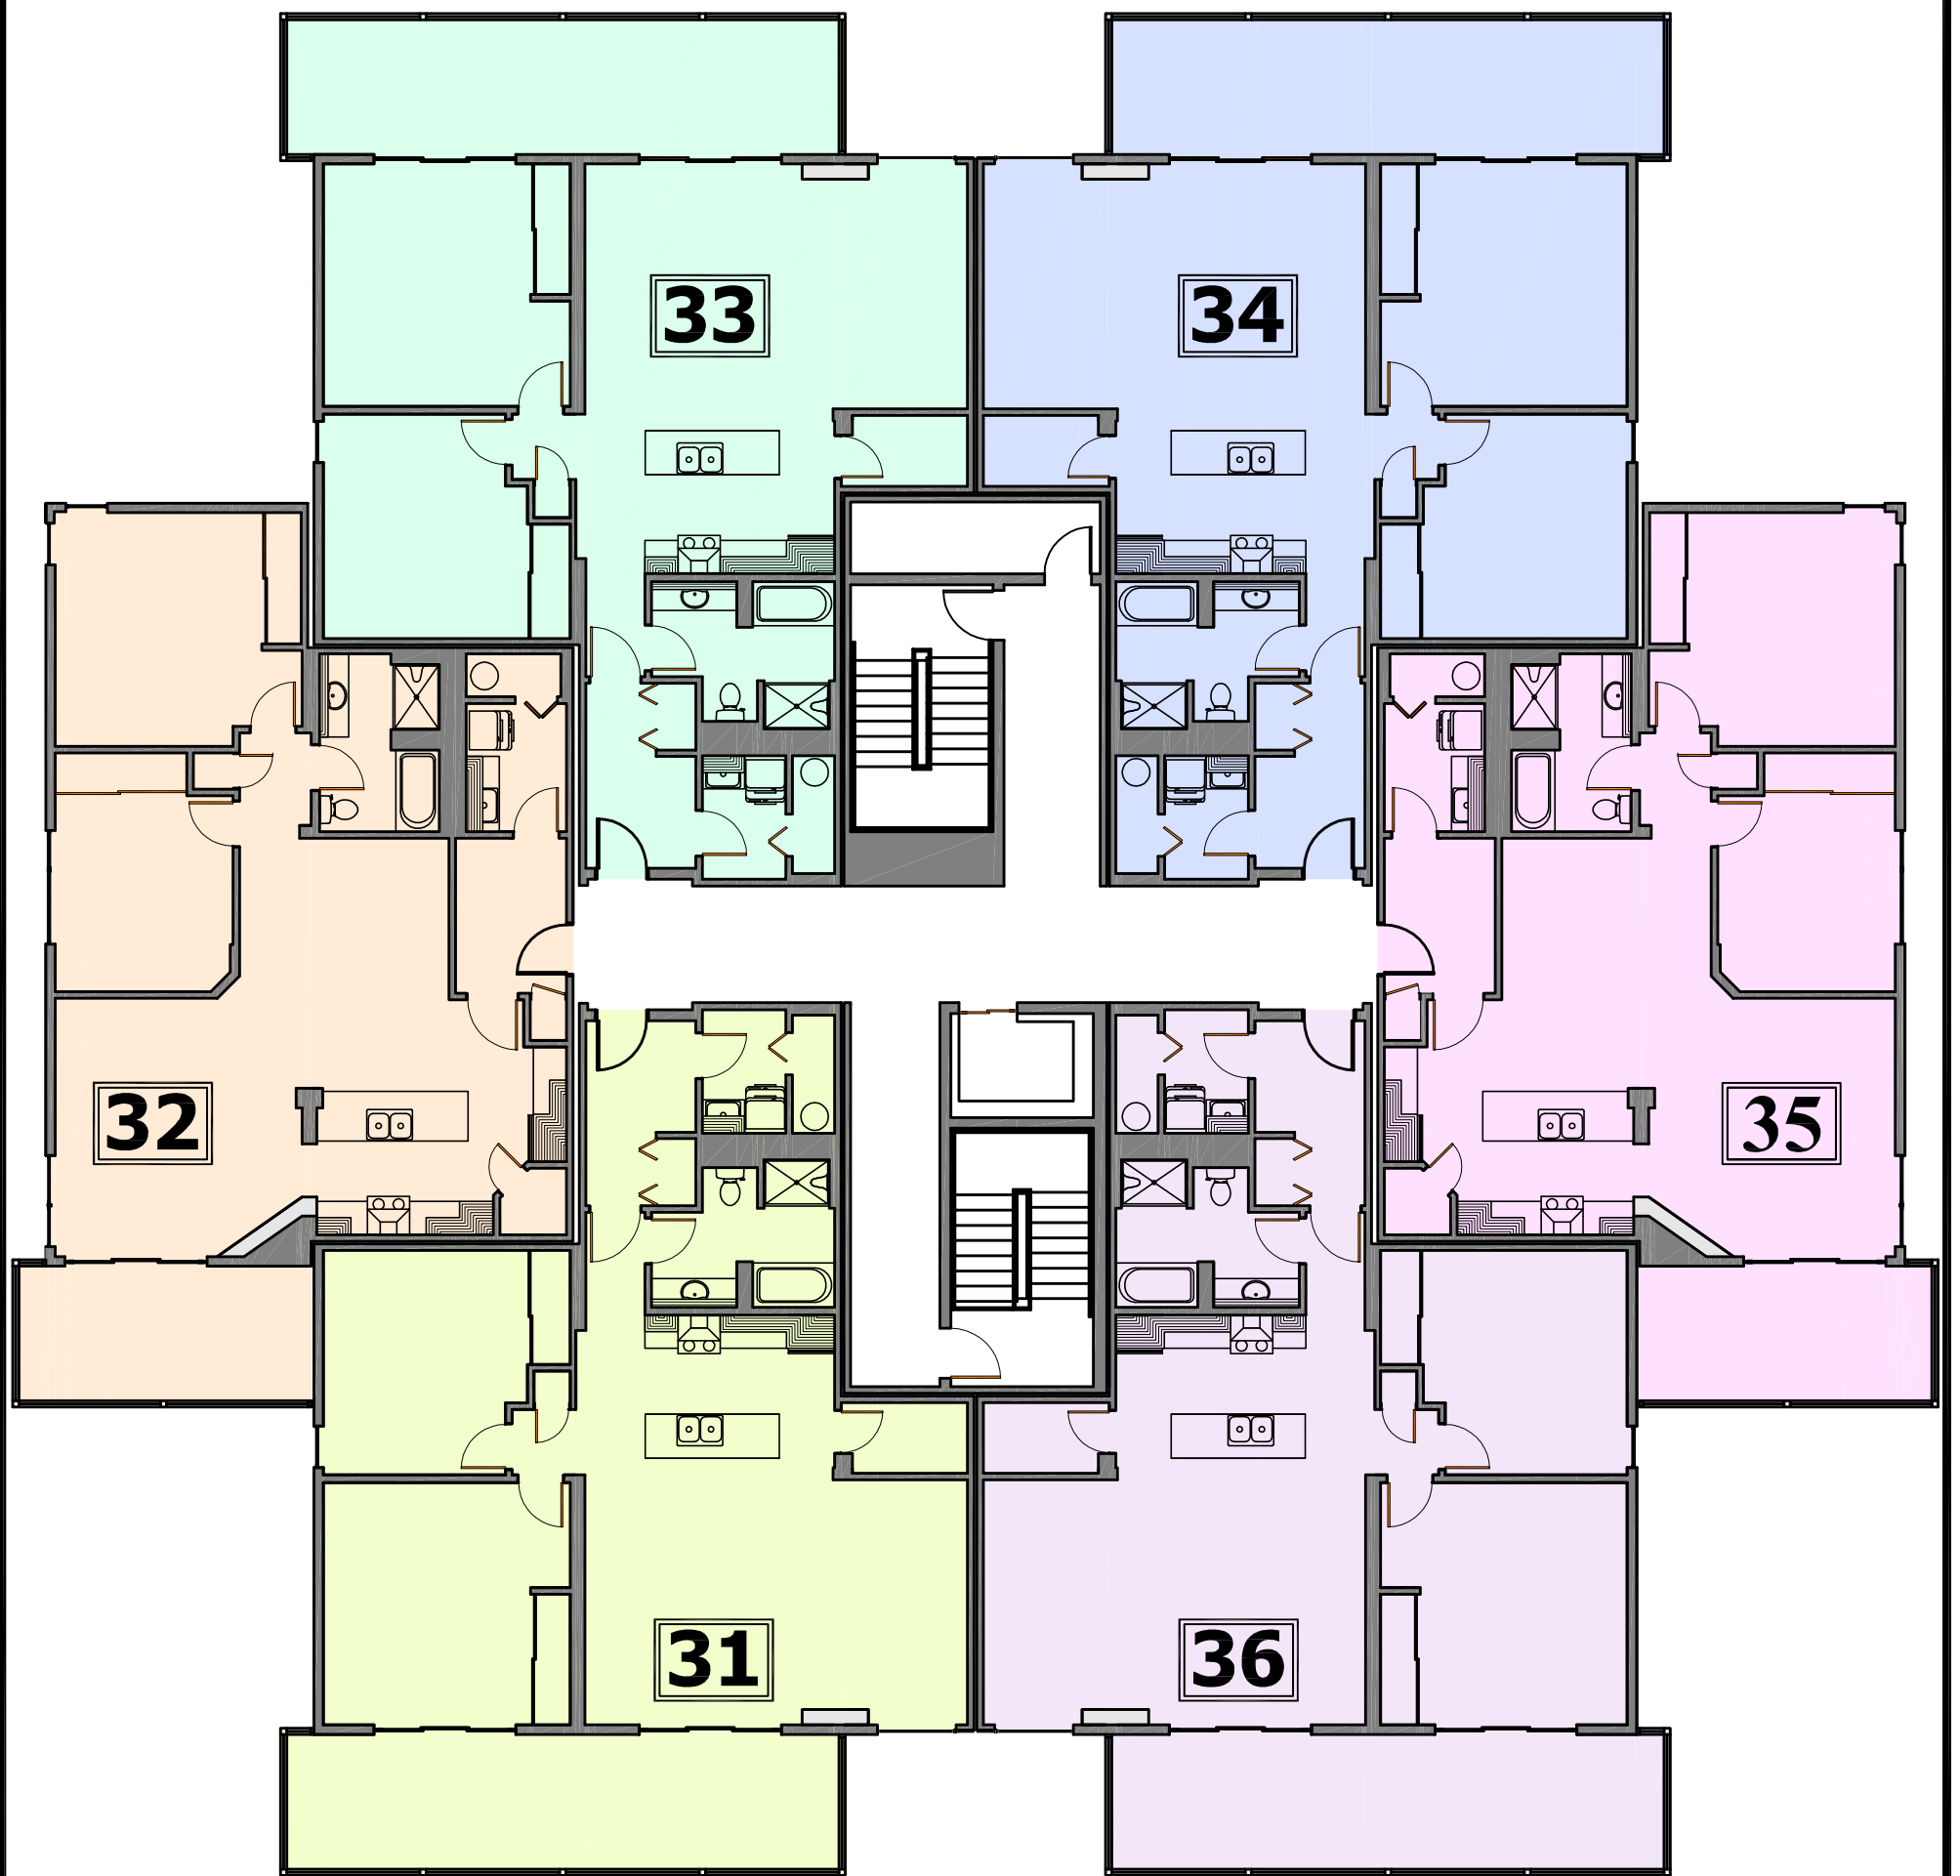

AZURE
ÉTAGE 3

ÉCHELLE : AUCUNE



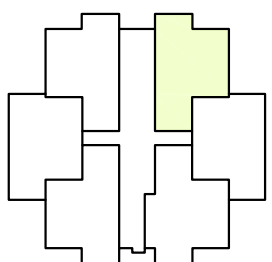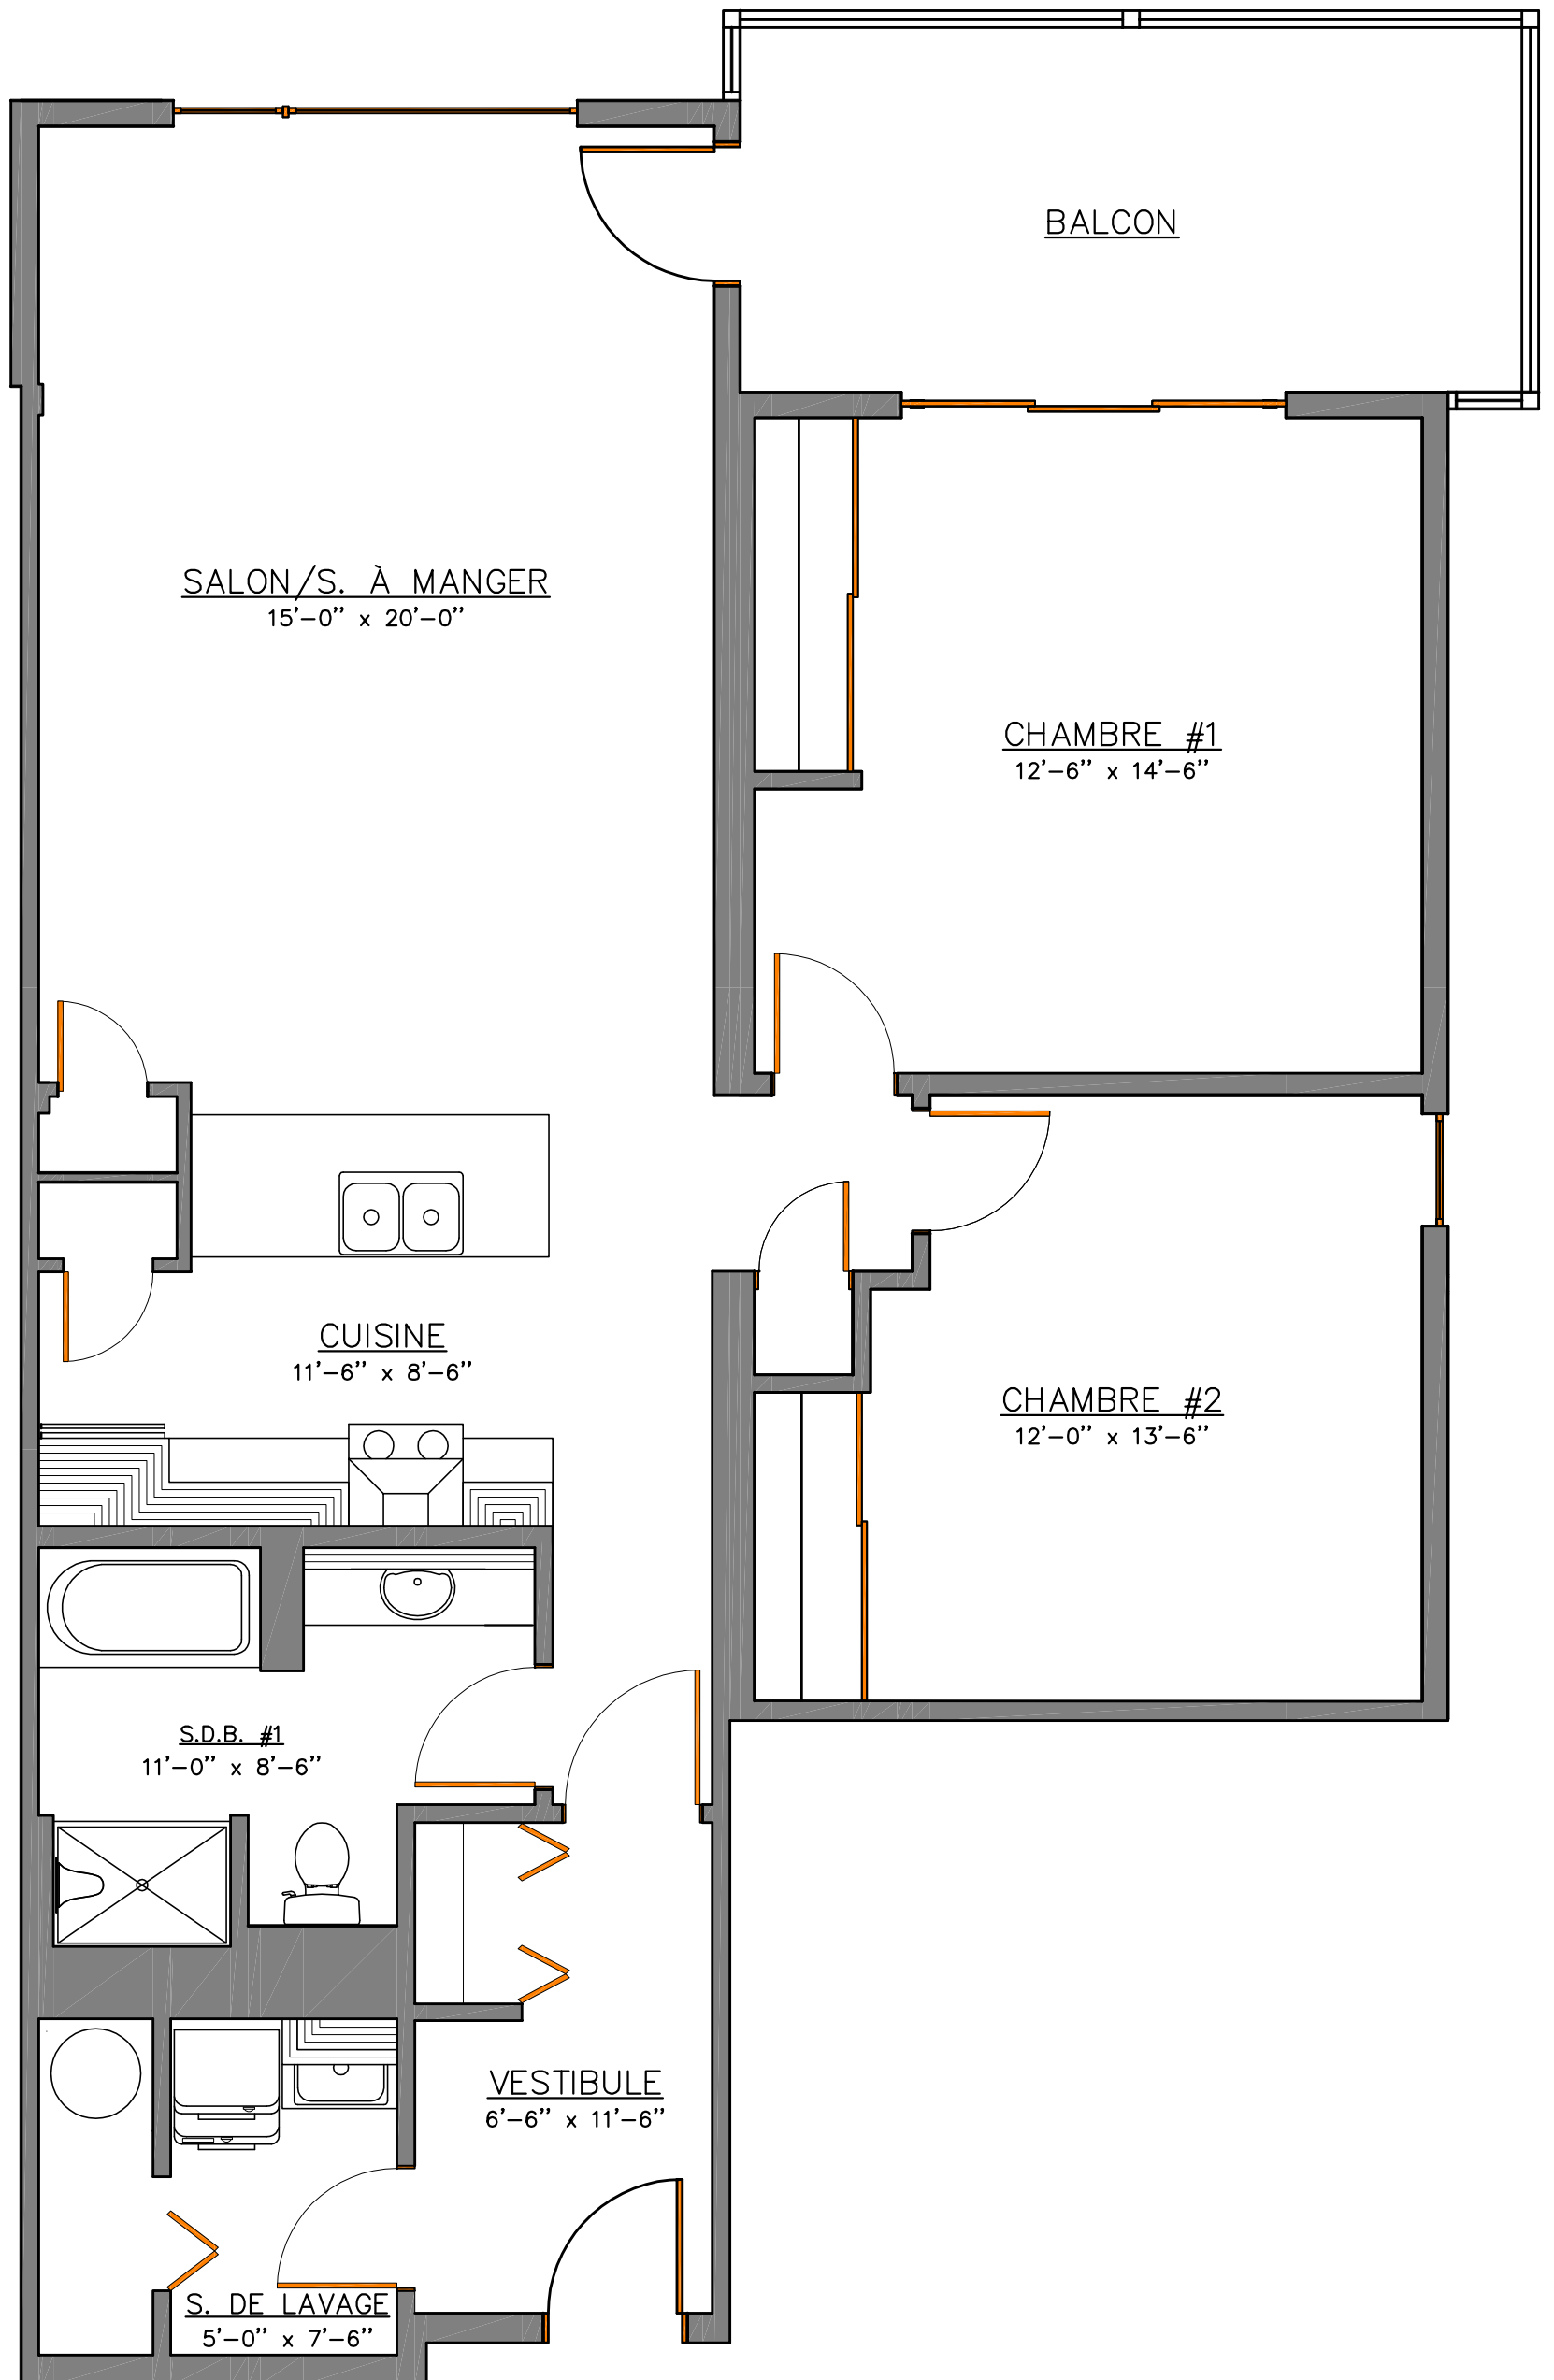

REZ-DE-CHAUSSÉE


AZURE

UNITÉ 01



SUPERFICIE CONDO DE 1 182 PI²

SUPERFICIE BALCON DE 153 PI²

ÉCHELLE : 1/4" = 1'-0"

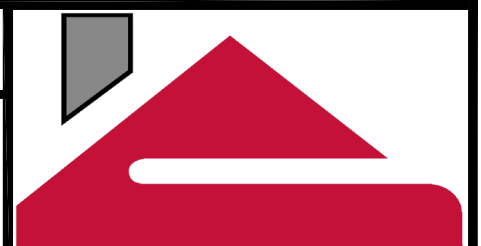

BONNEVILLE

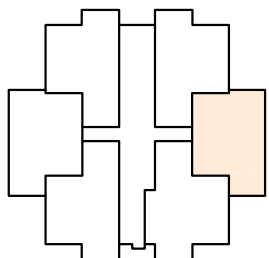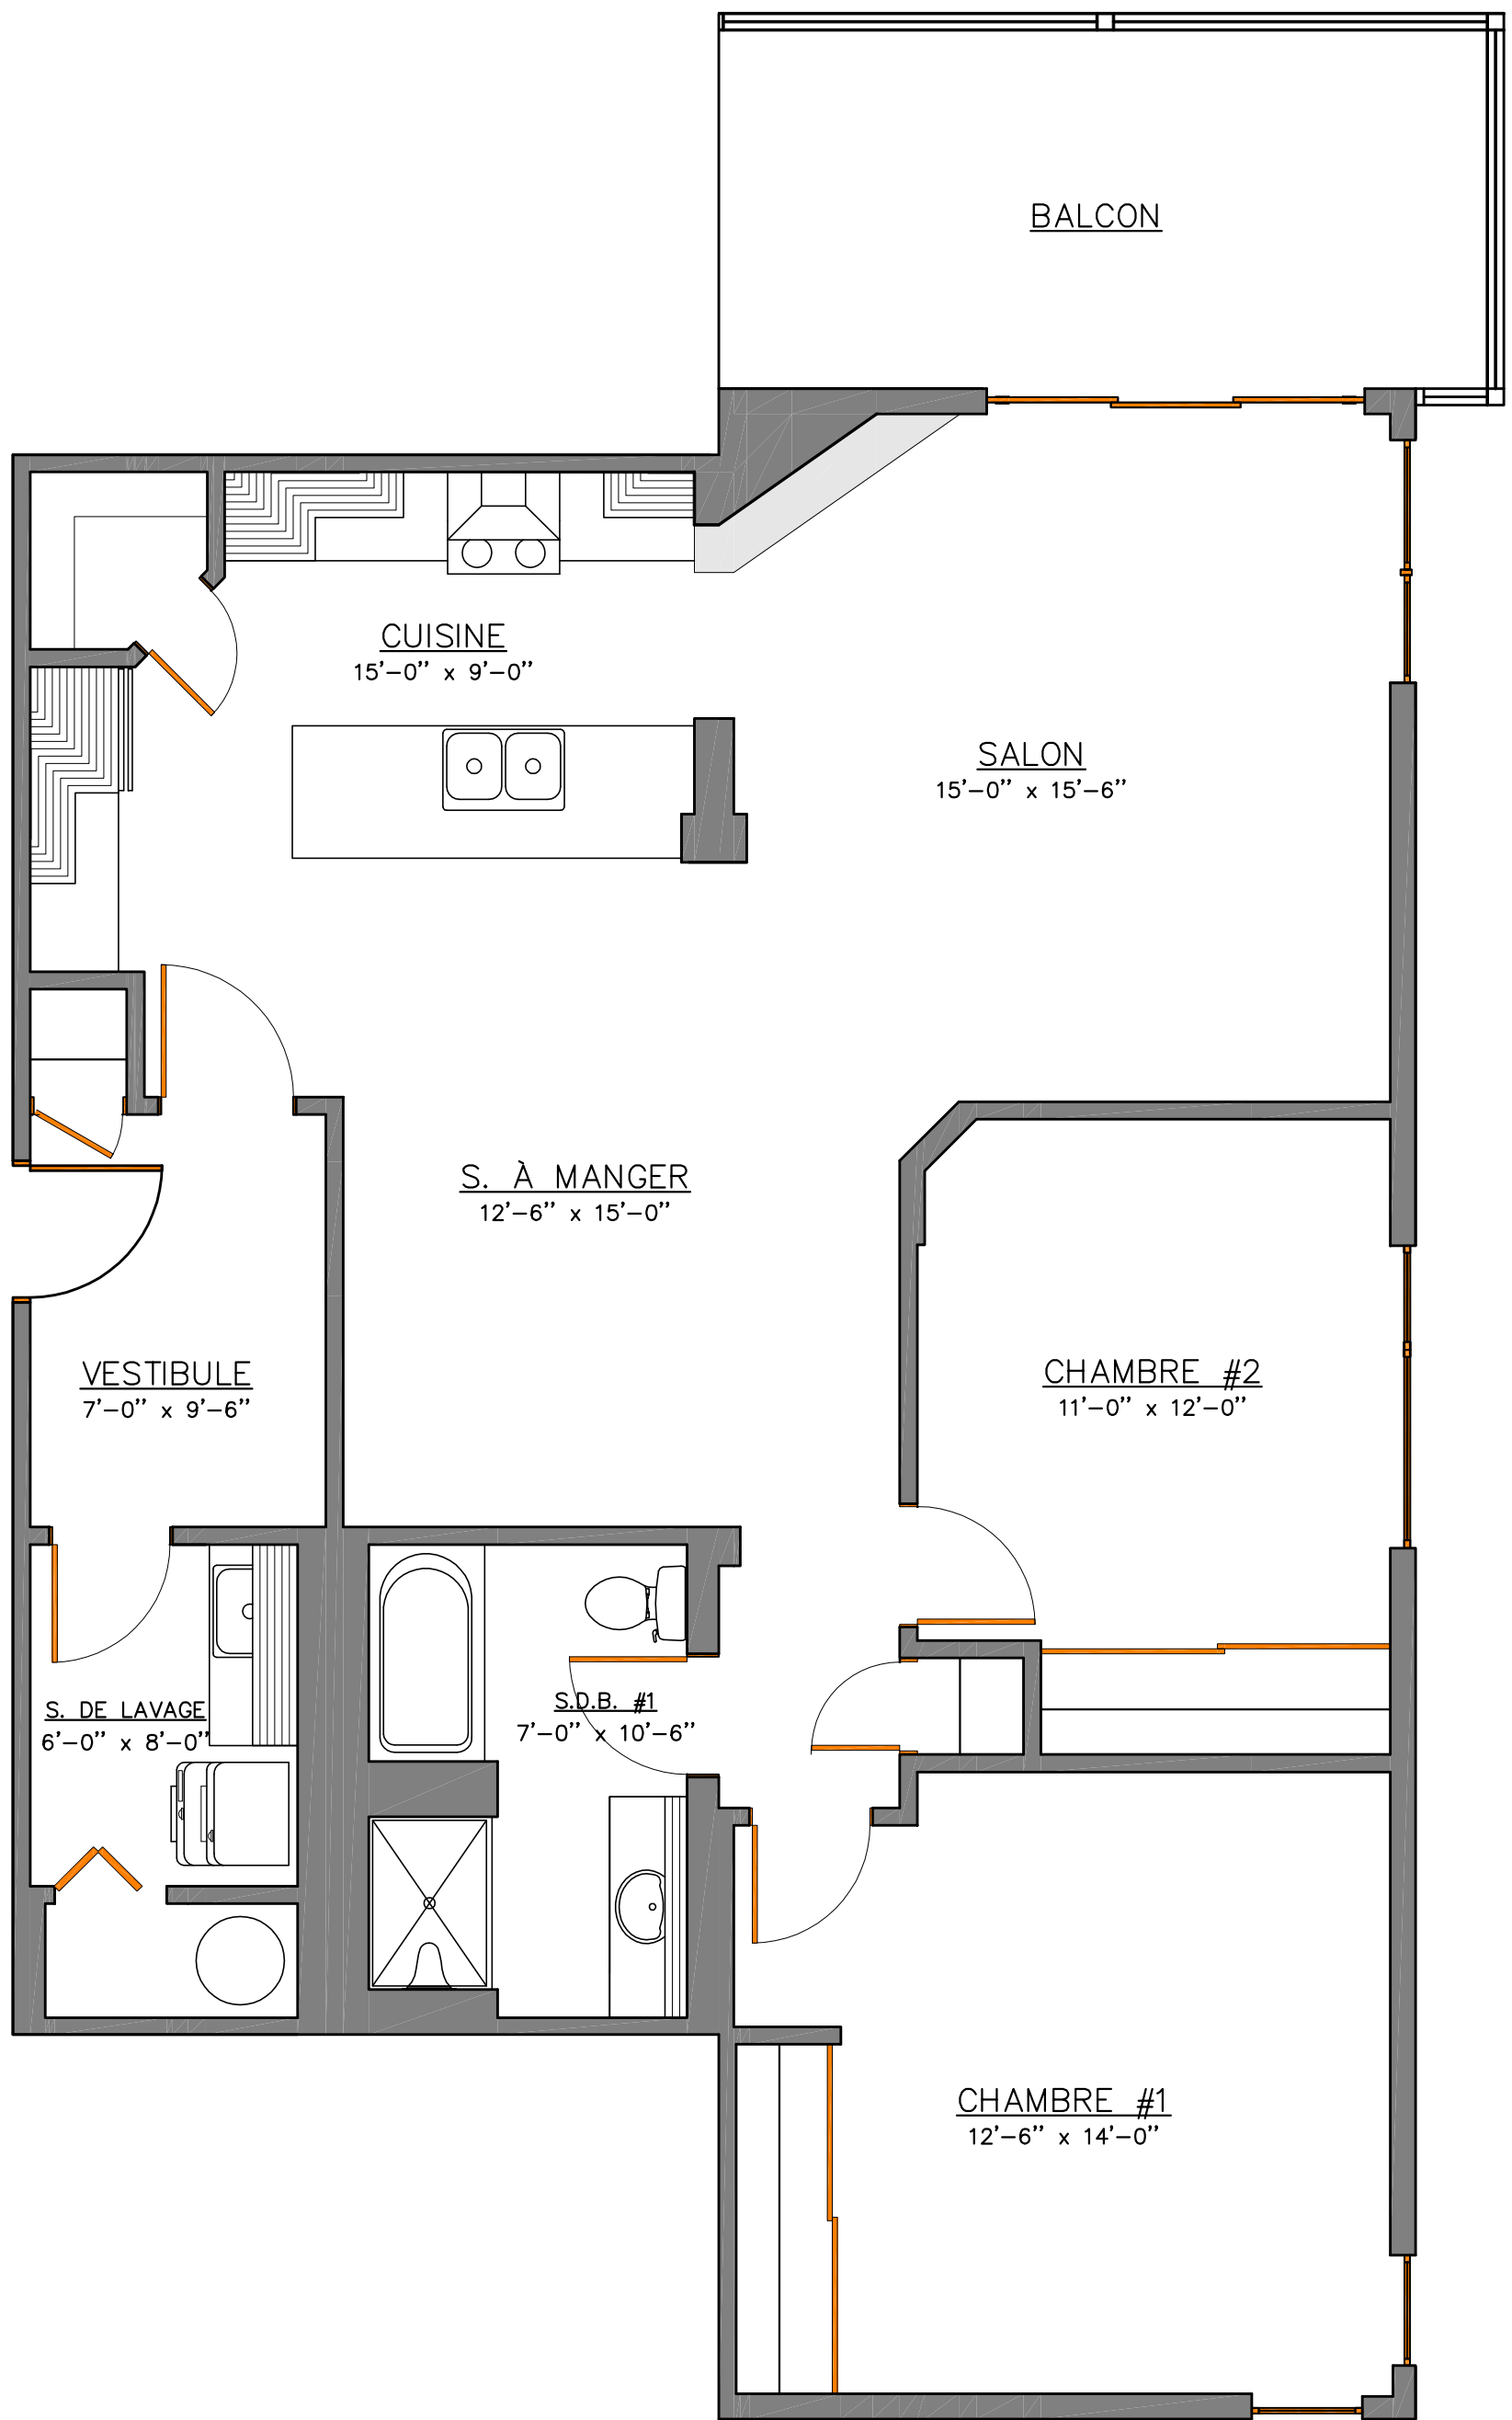

REZ-DE-CHAUSSÉE

AZURE

UNITÉ 02



SUPERFICIE CONDO DE 1 214 PI²

SUPERFICIE BALCON DE 139 PI²

ÉCHELLE : 1/4" = 1'-0"



BONNEVILLE

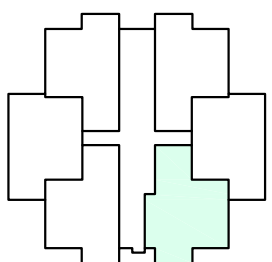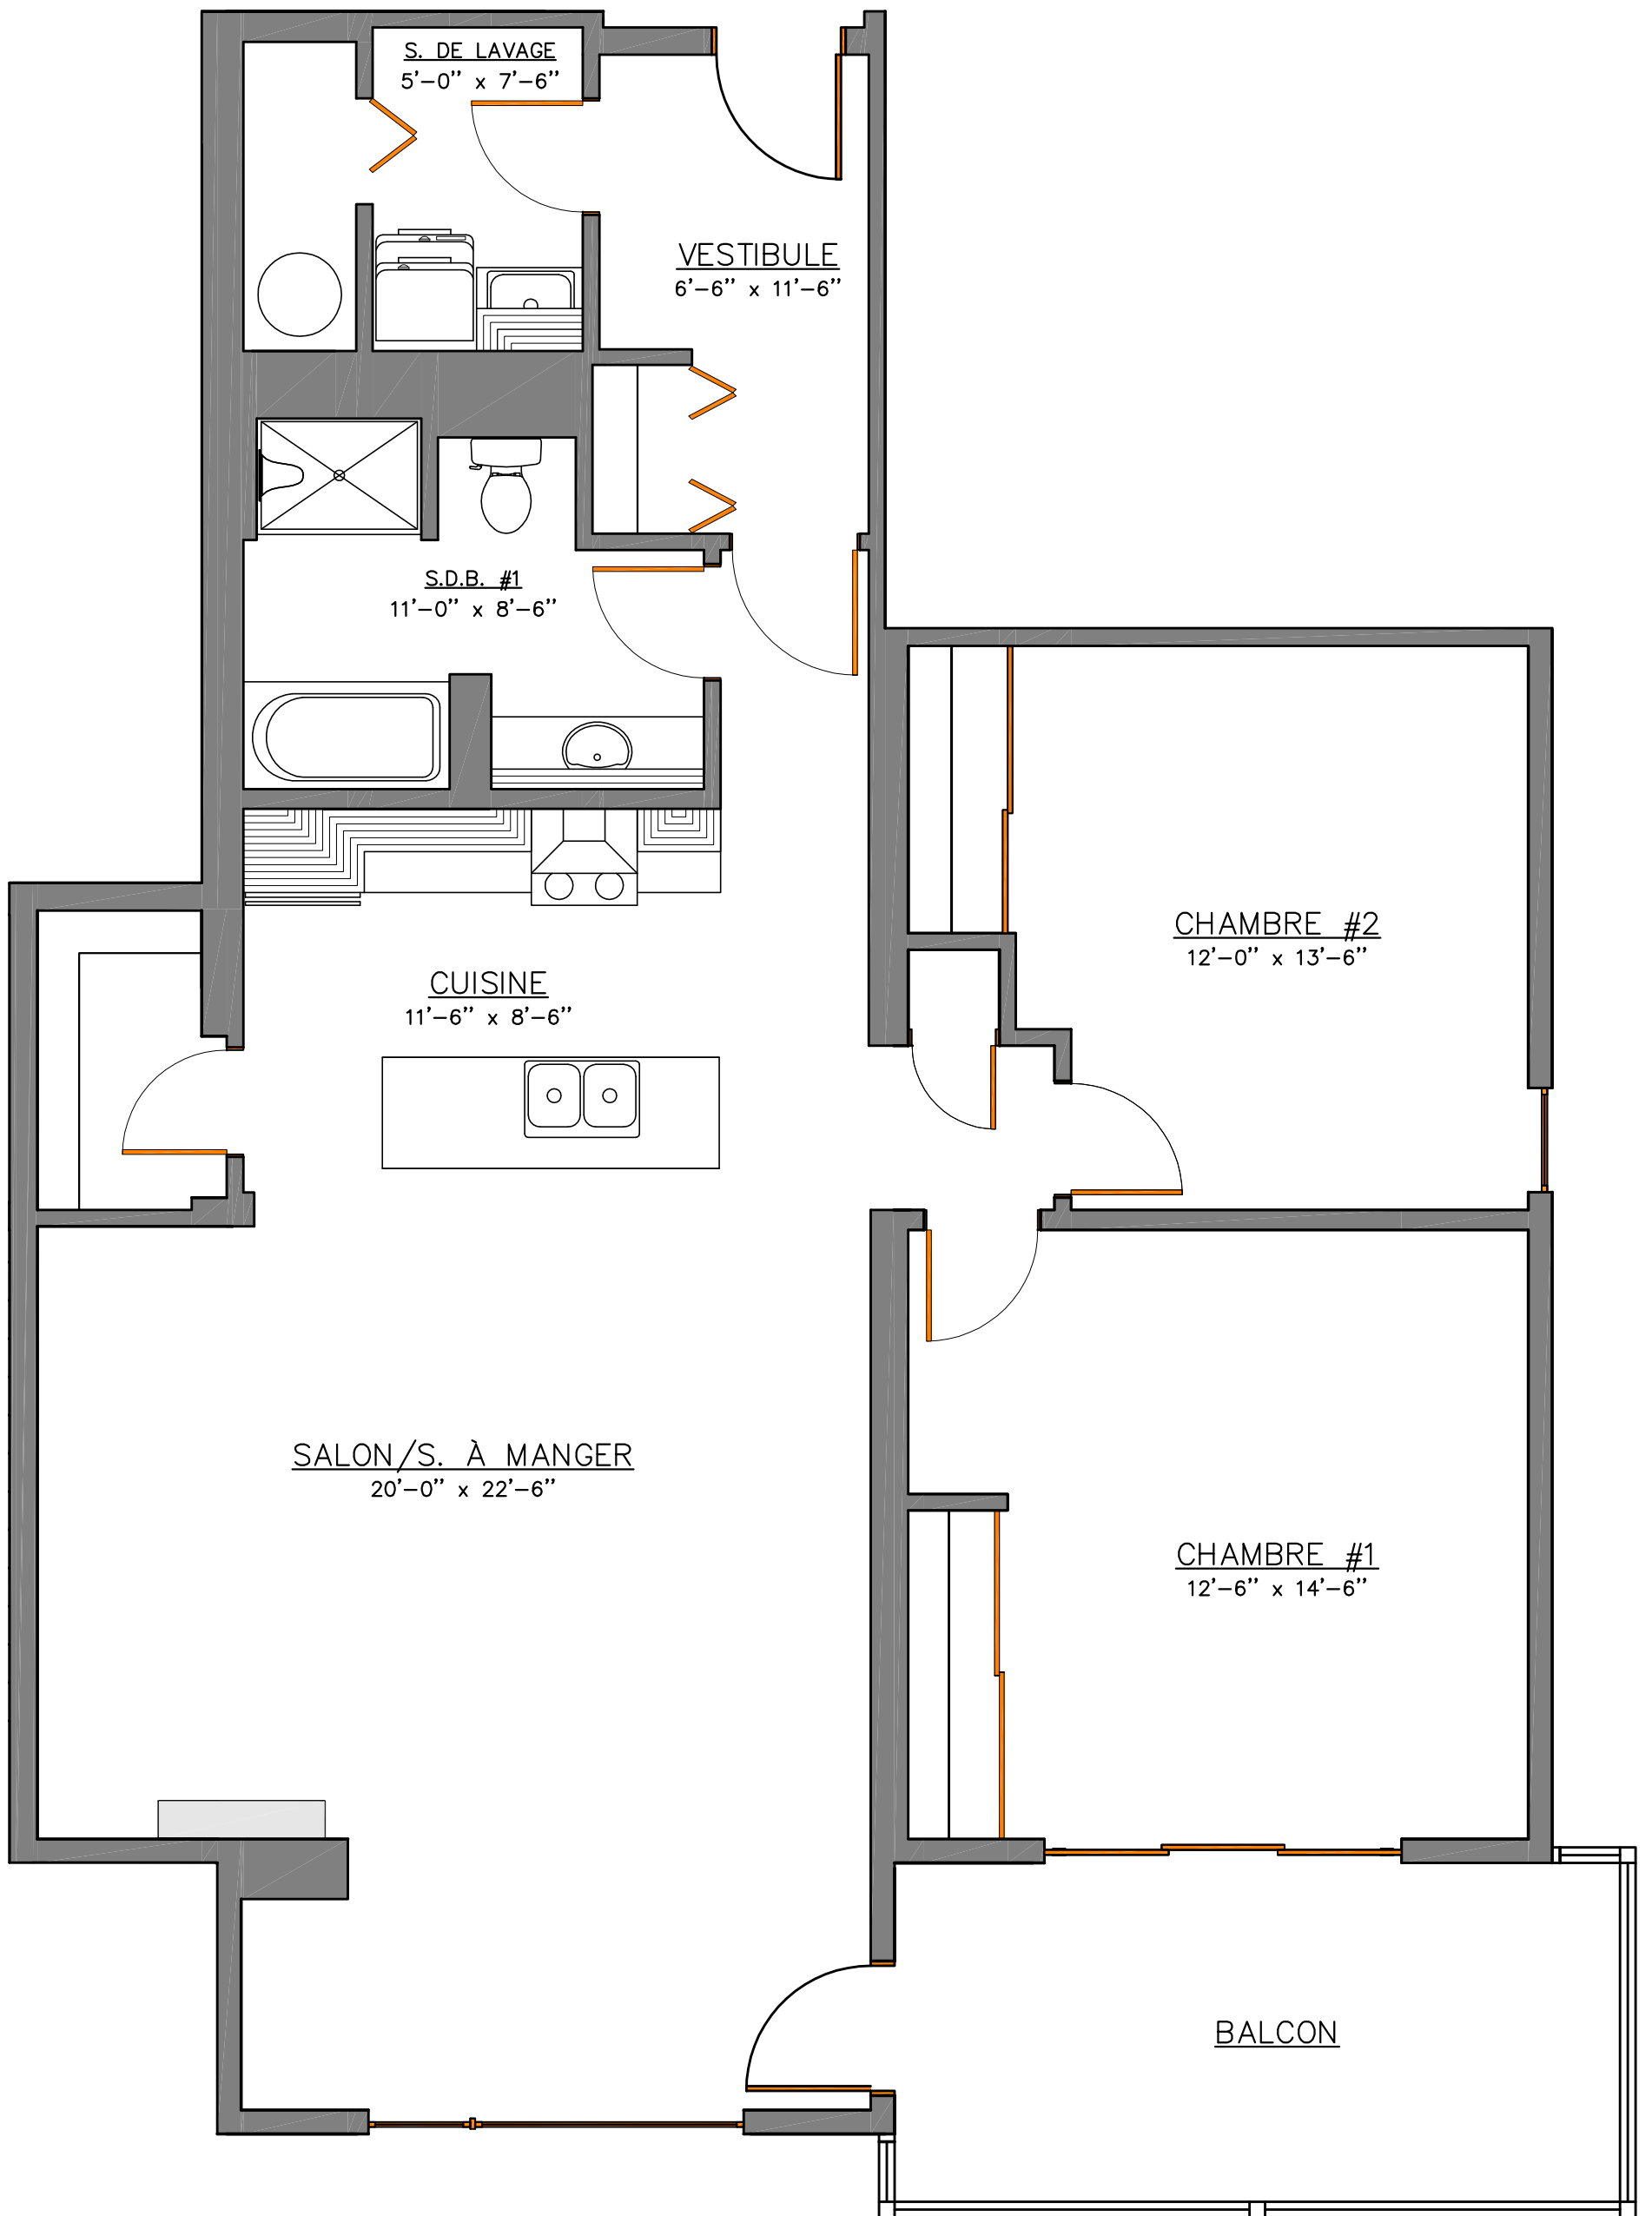

REZ-DE-CHAUSSÉE

AZURE

UNITÉ 03



SUPERFICIE CONDO DE 1 302 PI²

SUPERFICIE BALCON DE 153 PI²

ÉCHELLE : 1/4" = 1'-0"



BONNEVILLE

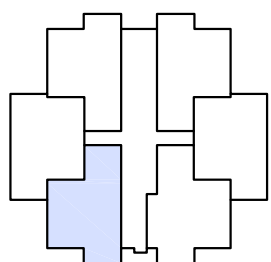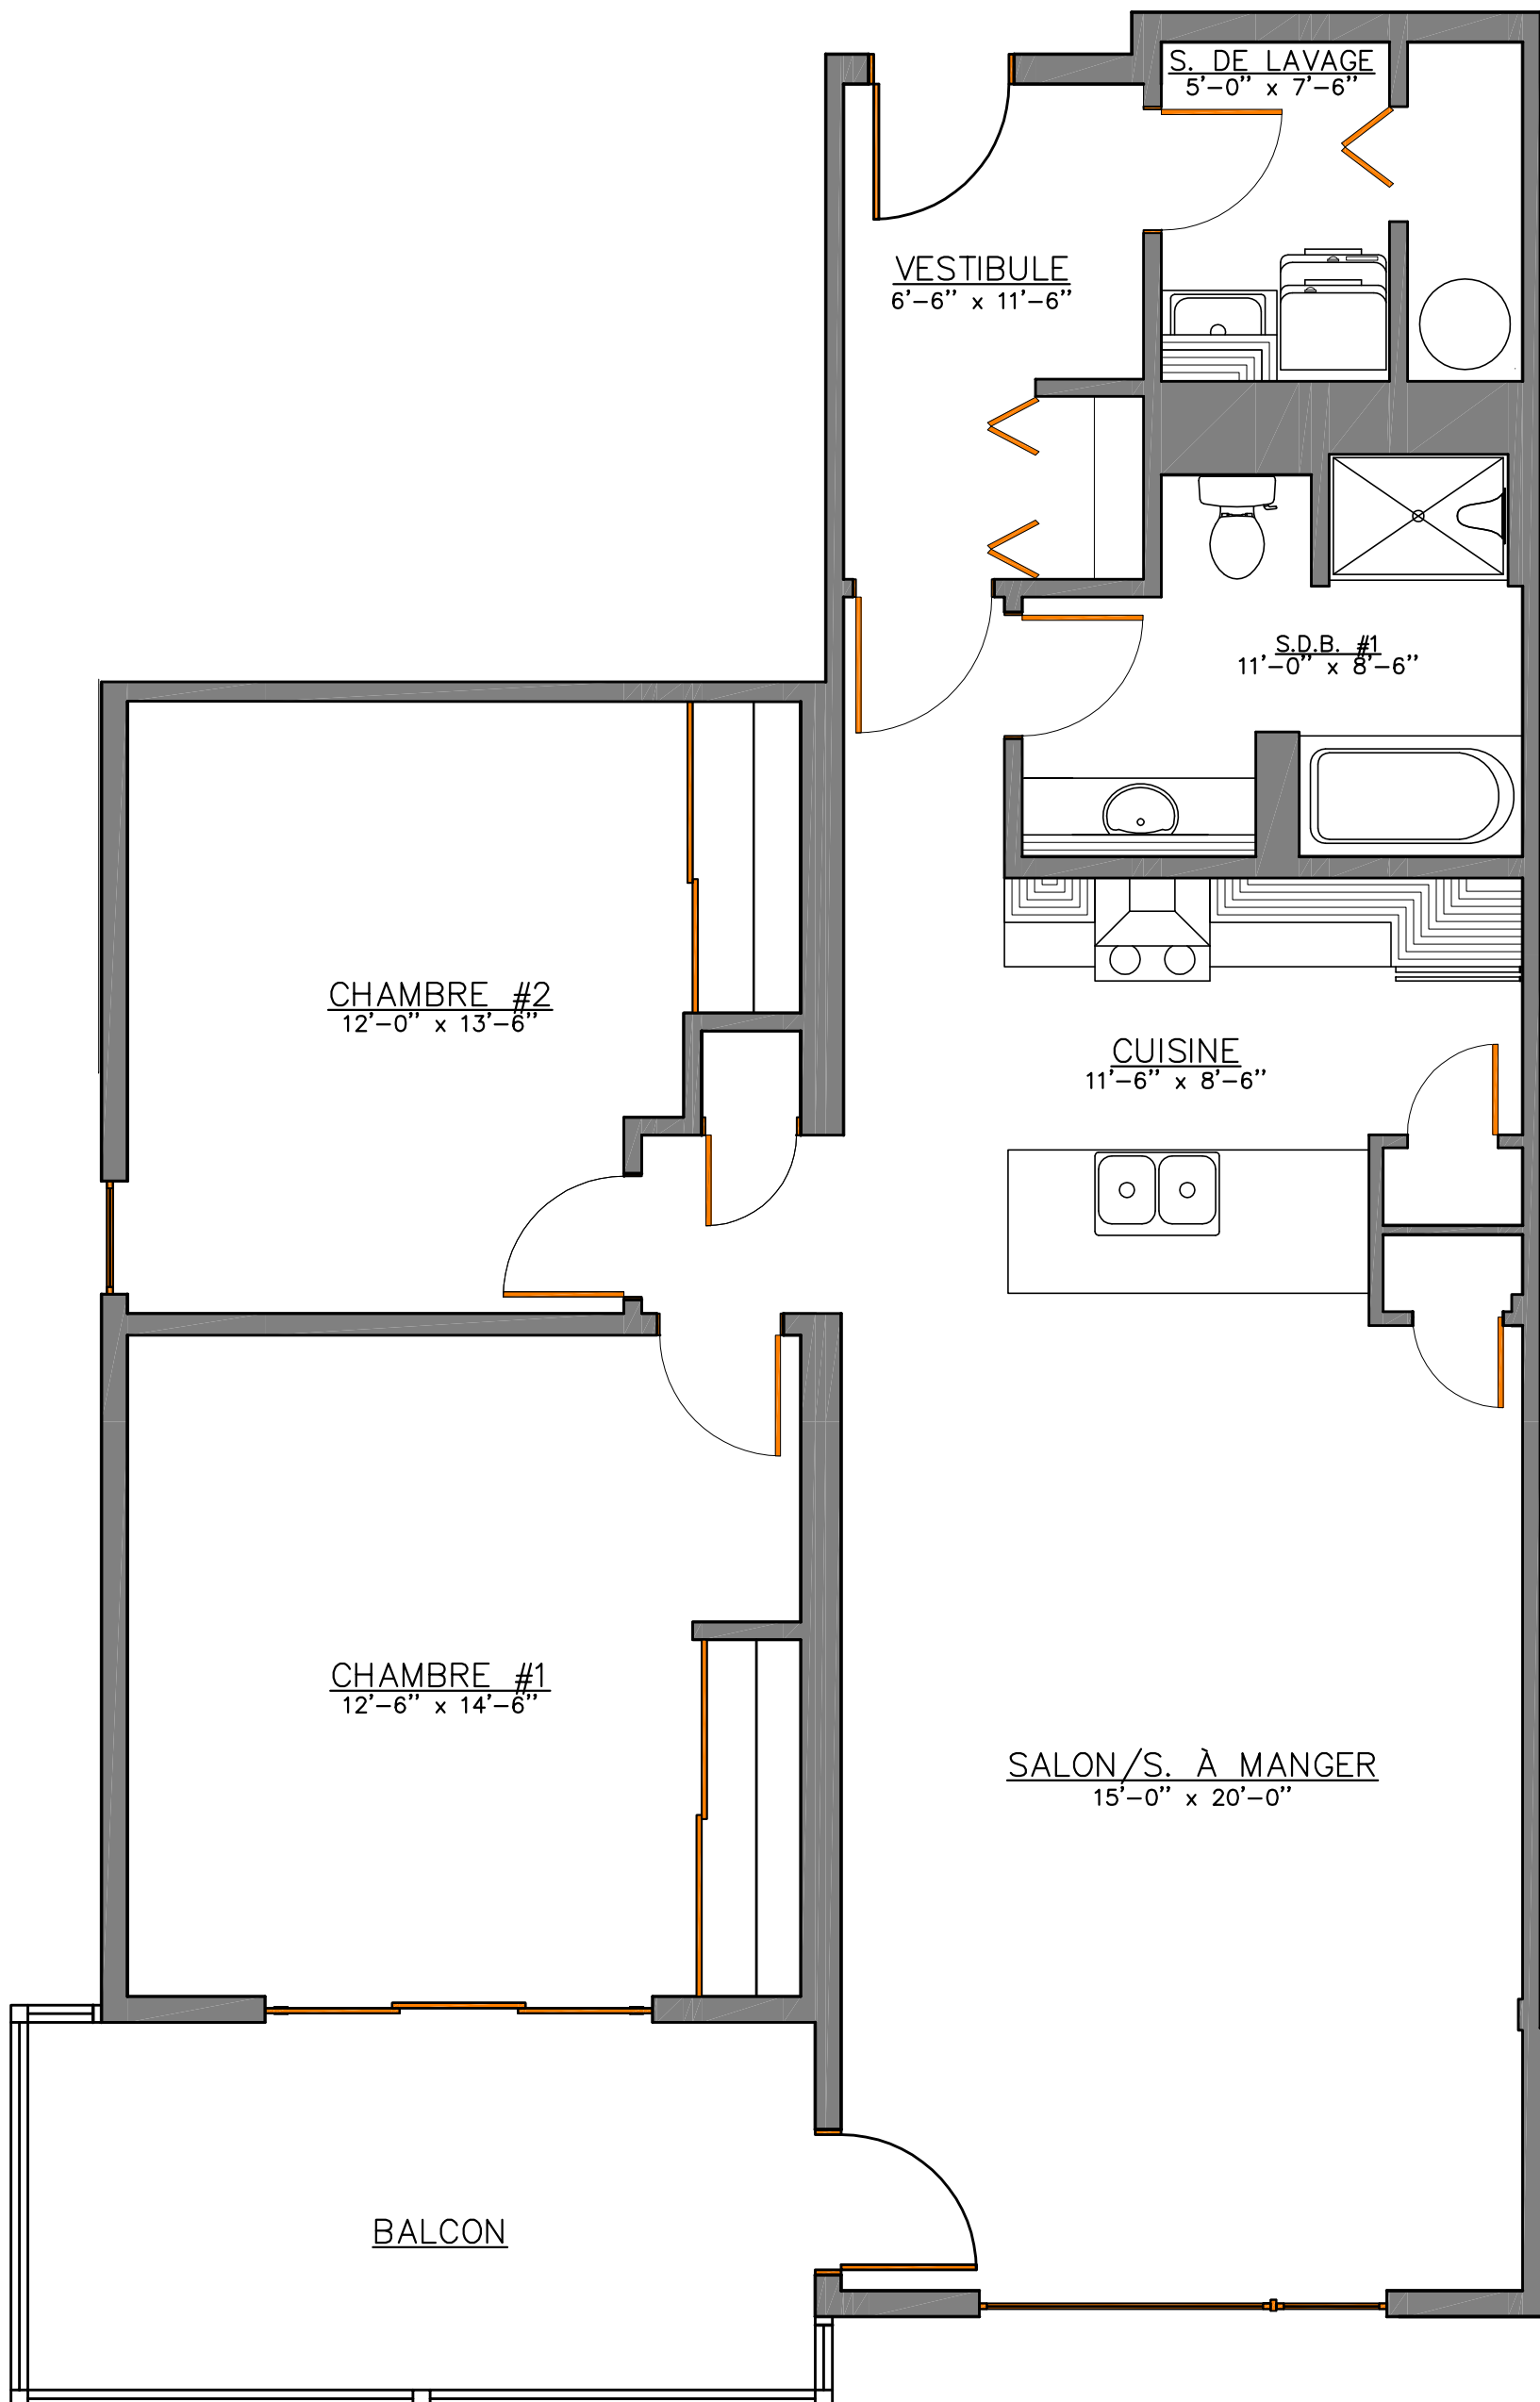

REZ-DE-CHAUSSÉE

AZURE

UNITÉ 04



SUPERFICIE CONDO DE 1 187 PI²

SUPERFICIE BALCON DE 153 PI²

ÉCHELLE : 1/4" = 1'-0"



BONNEVILLE

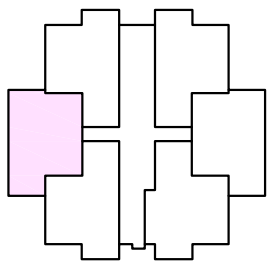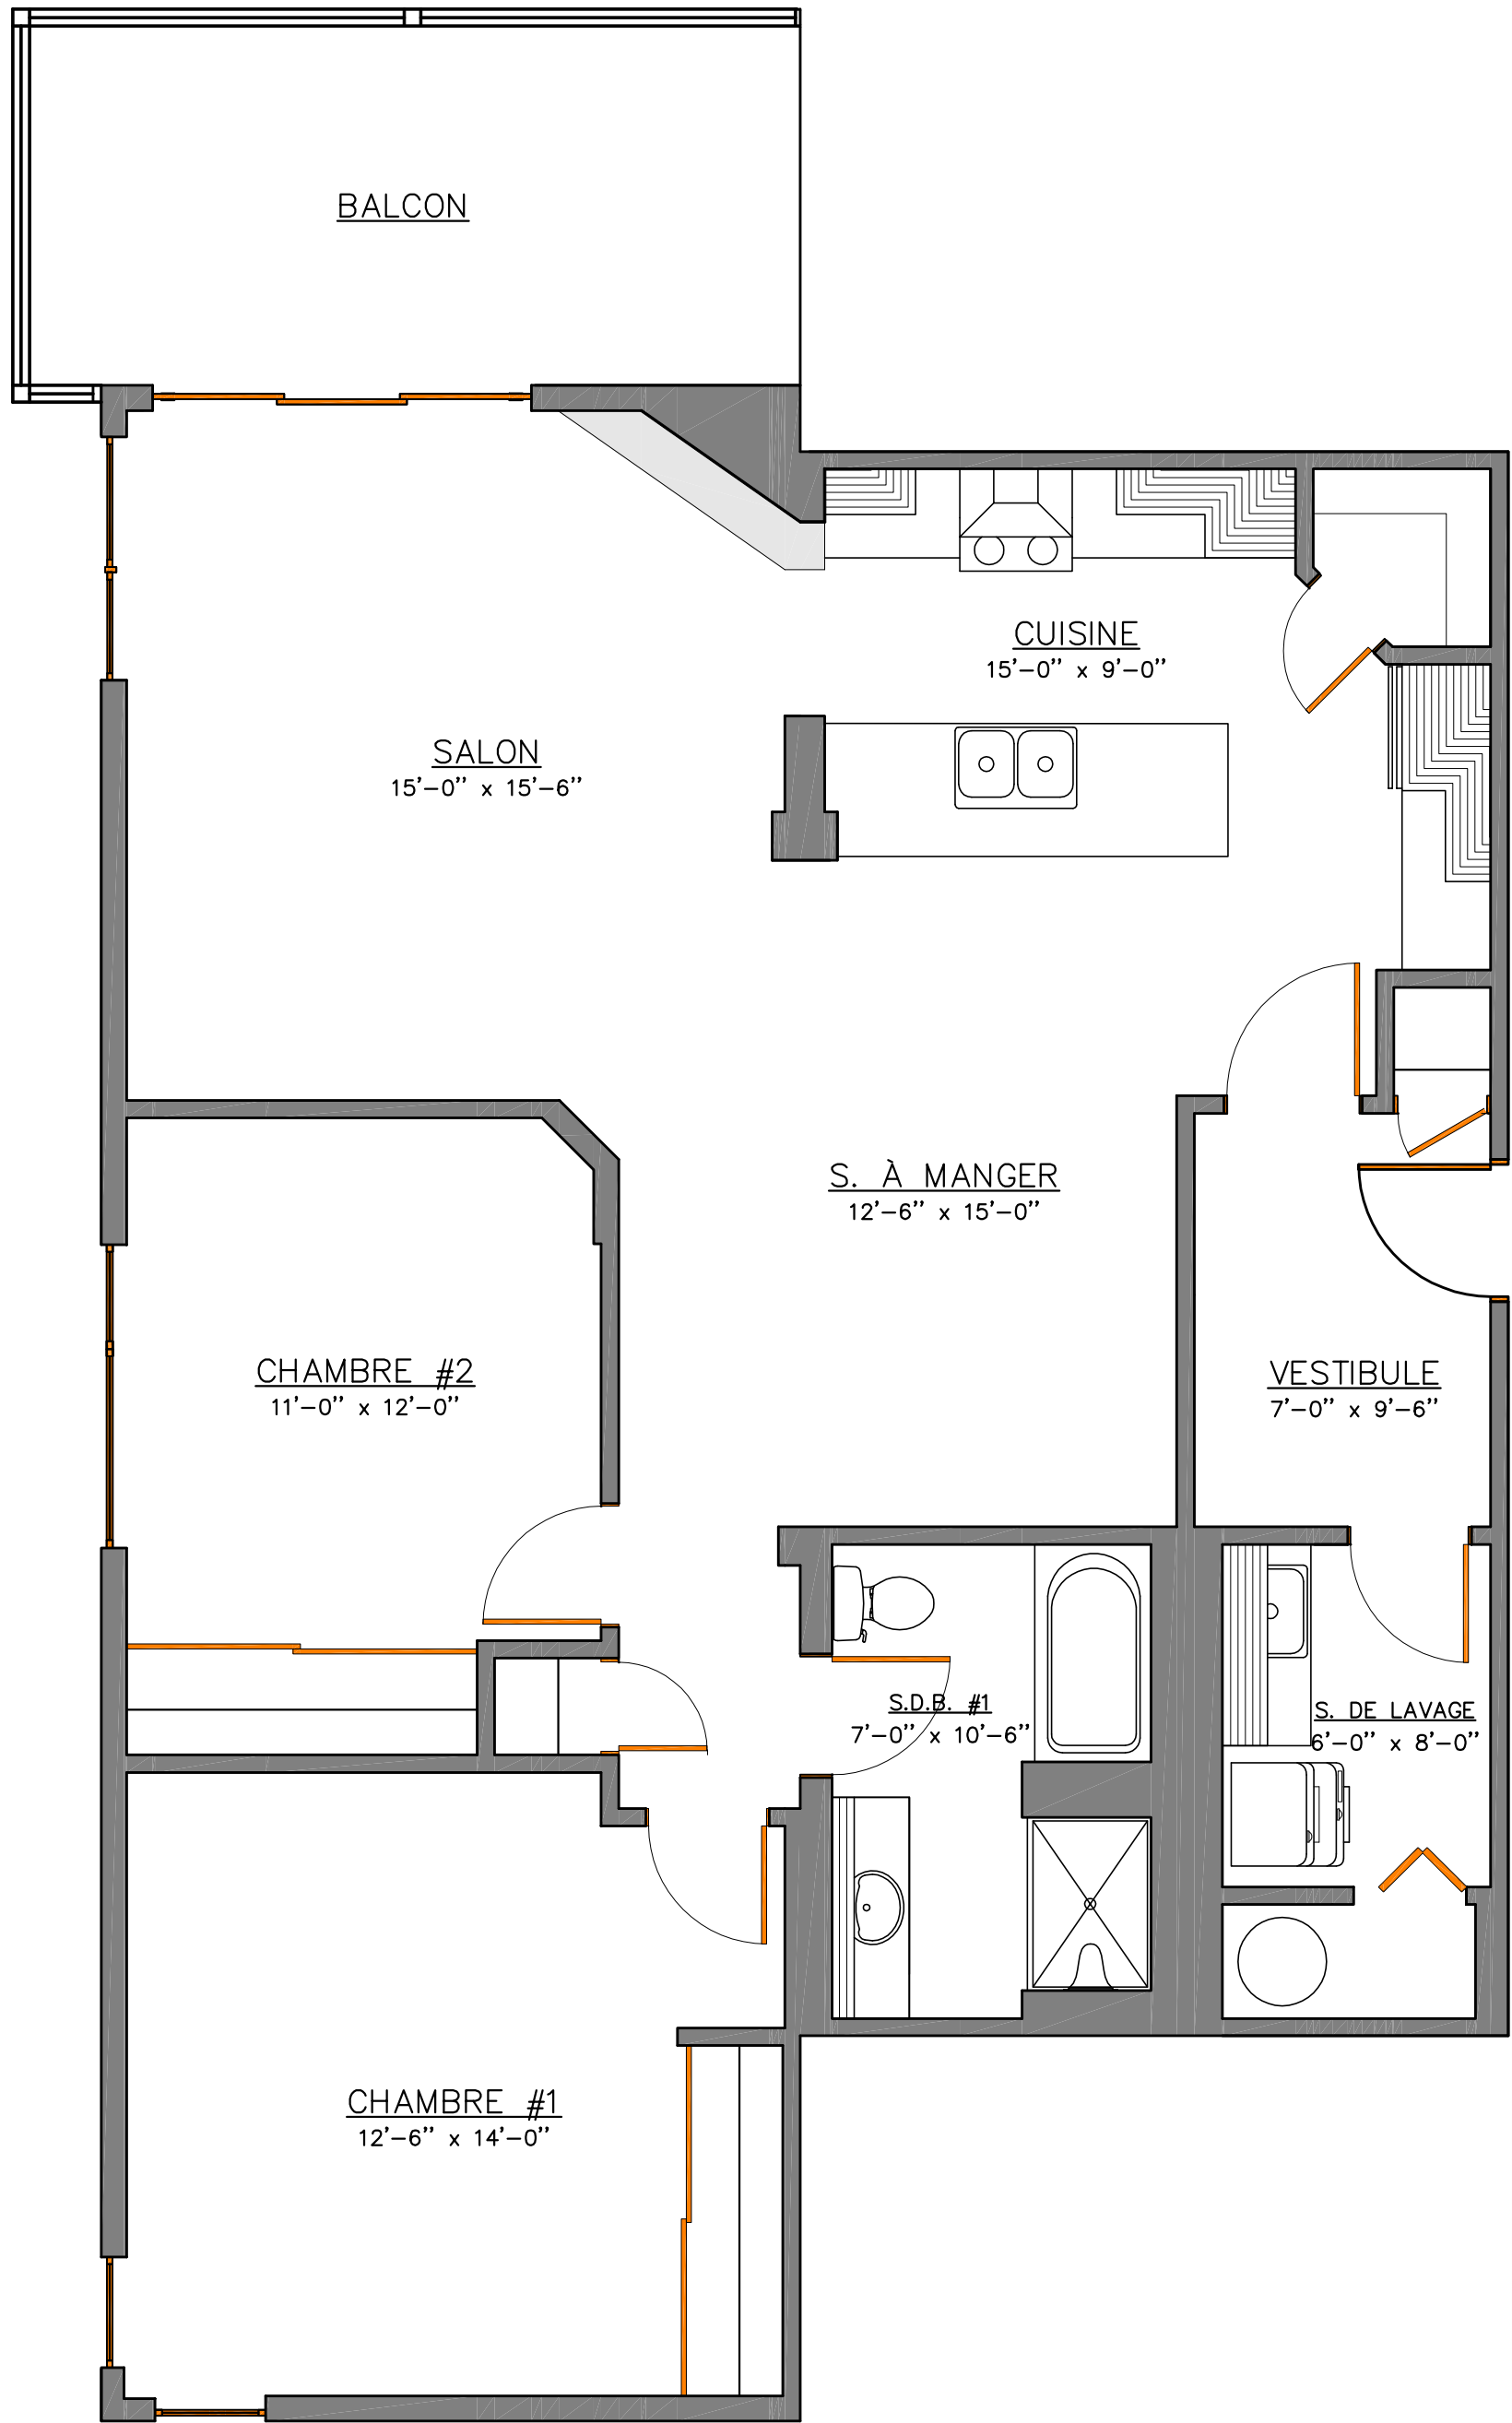

REZ-DE-CHAUSSÉE


AZURE

UNITÉ 05



SUPERFICIE CONDO DE 1 214 PI²

SUPERFICIE BALCON DE 139 PI²

ÉCHELLE : 1/4" = 1'-0"

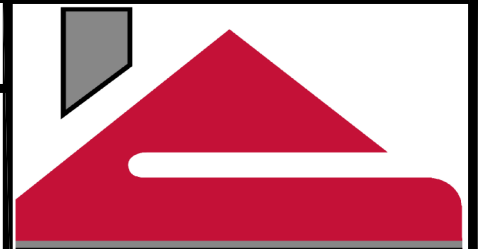

BONNEVILLE

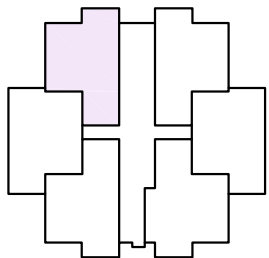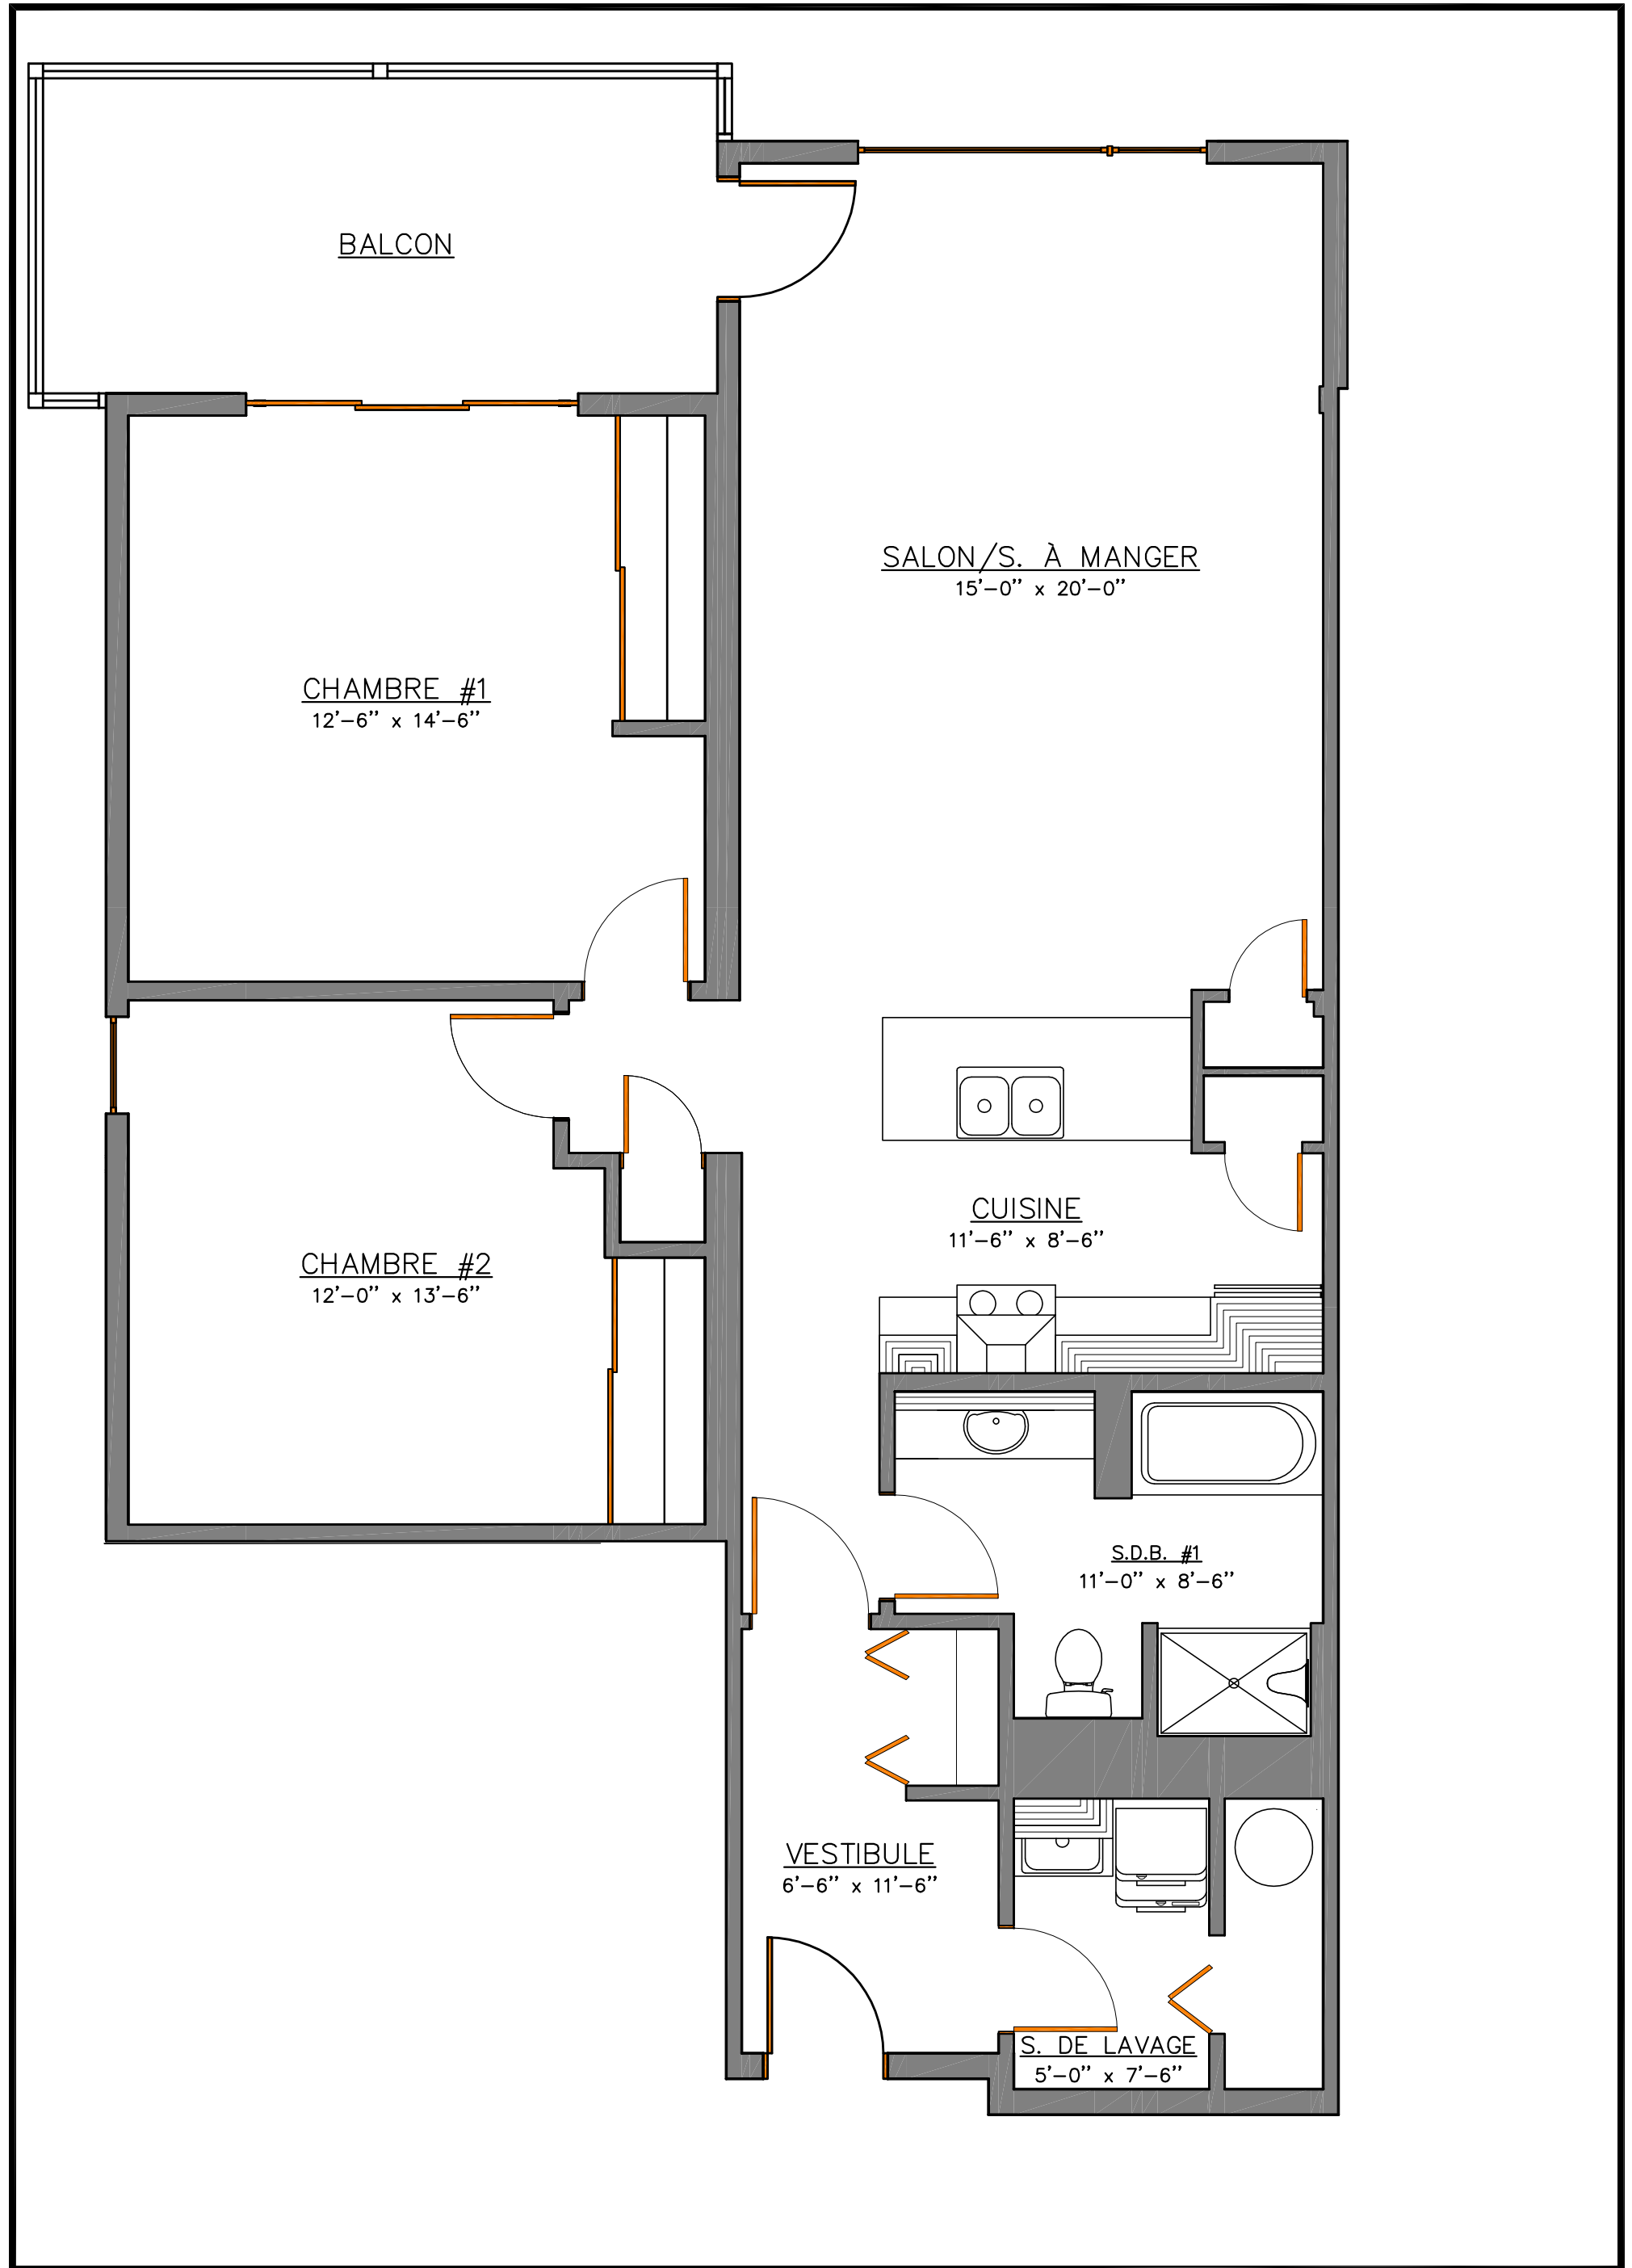

REZ-DE-CHAUSSÉE

AZURE

UNITÉ 06



SUPERFICIE CONDO DE 1 182 PI²

SUPERFICIE BALCON DE 153 PI²

ÉCHELLE : 1/4" = 1'-0"



BONNEVILLE

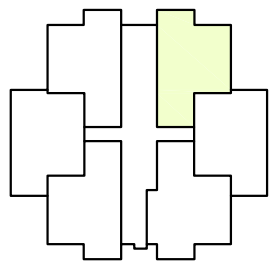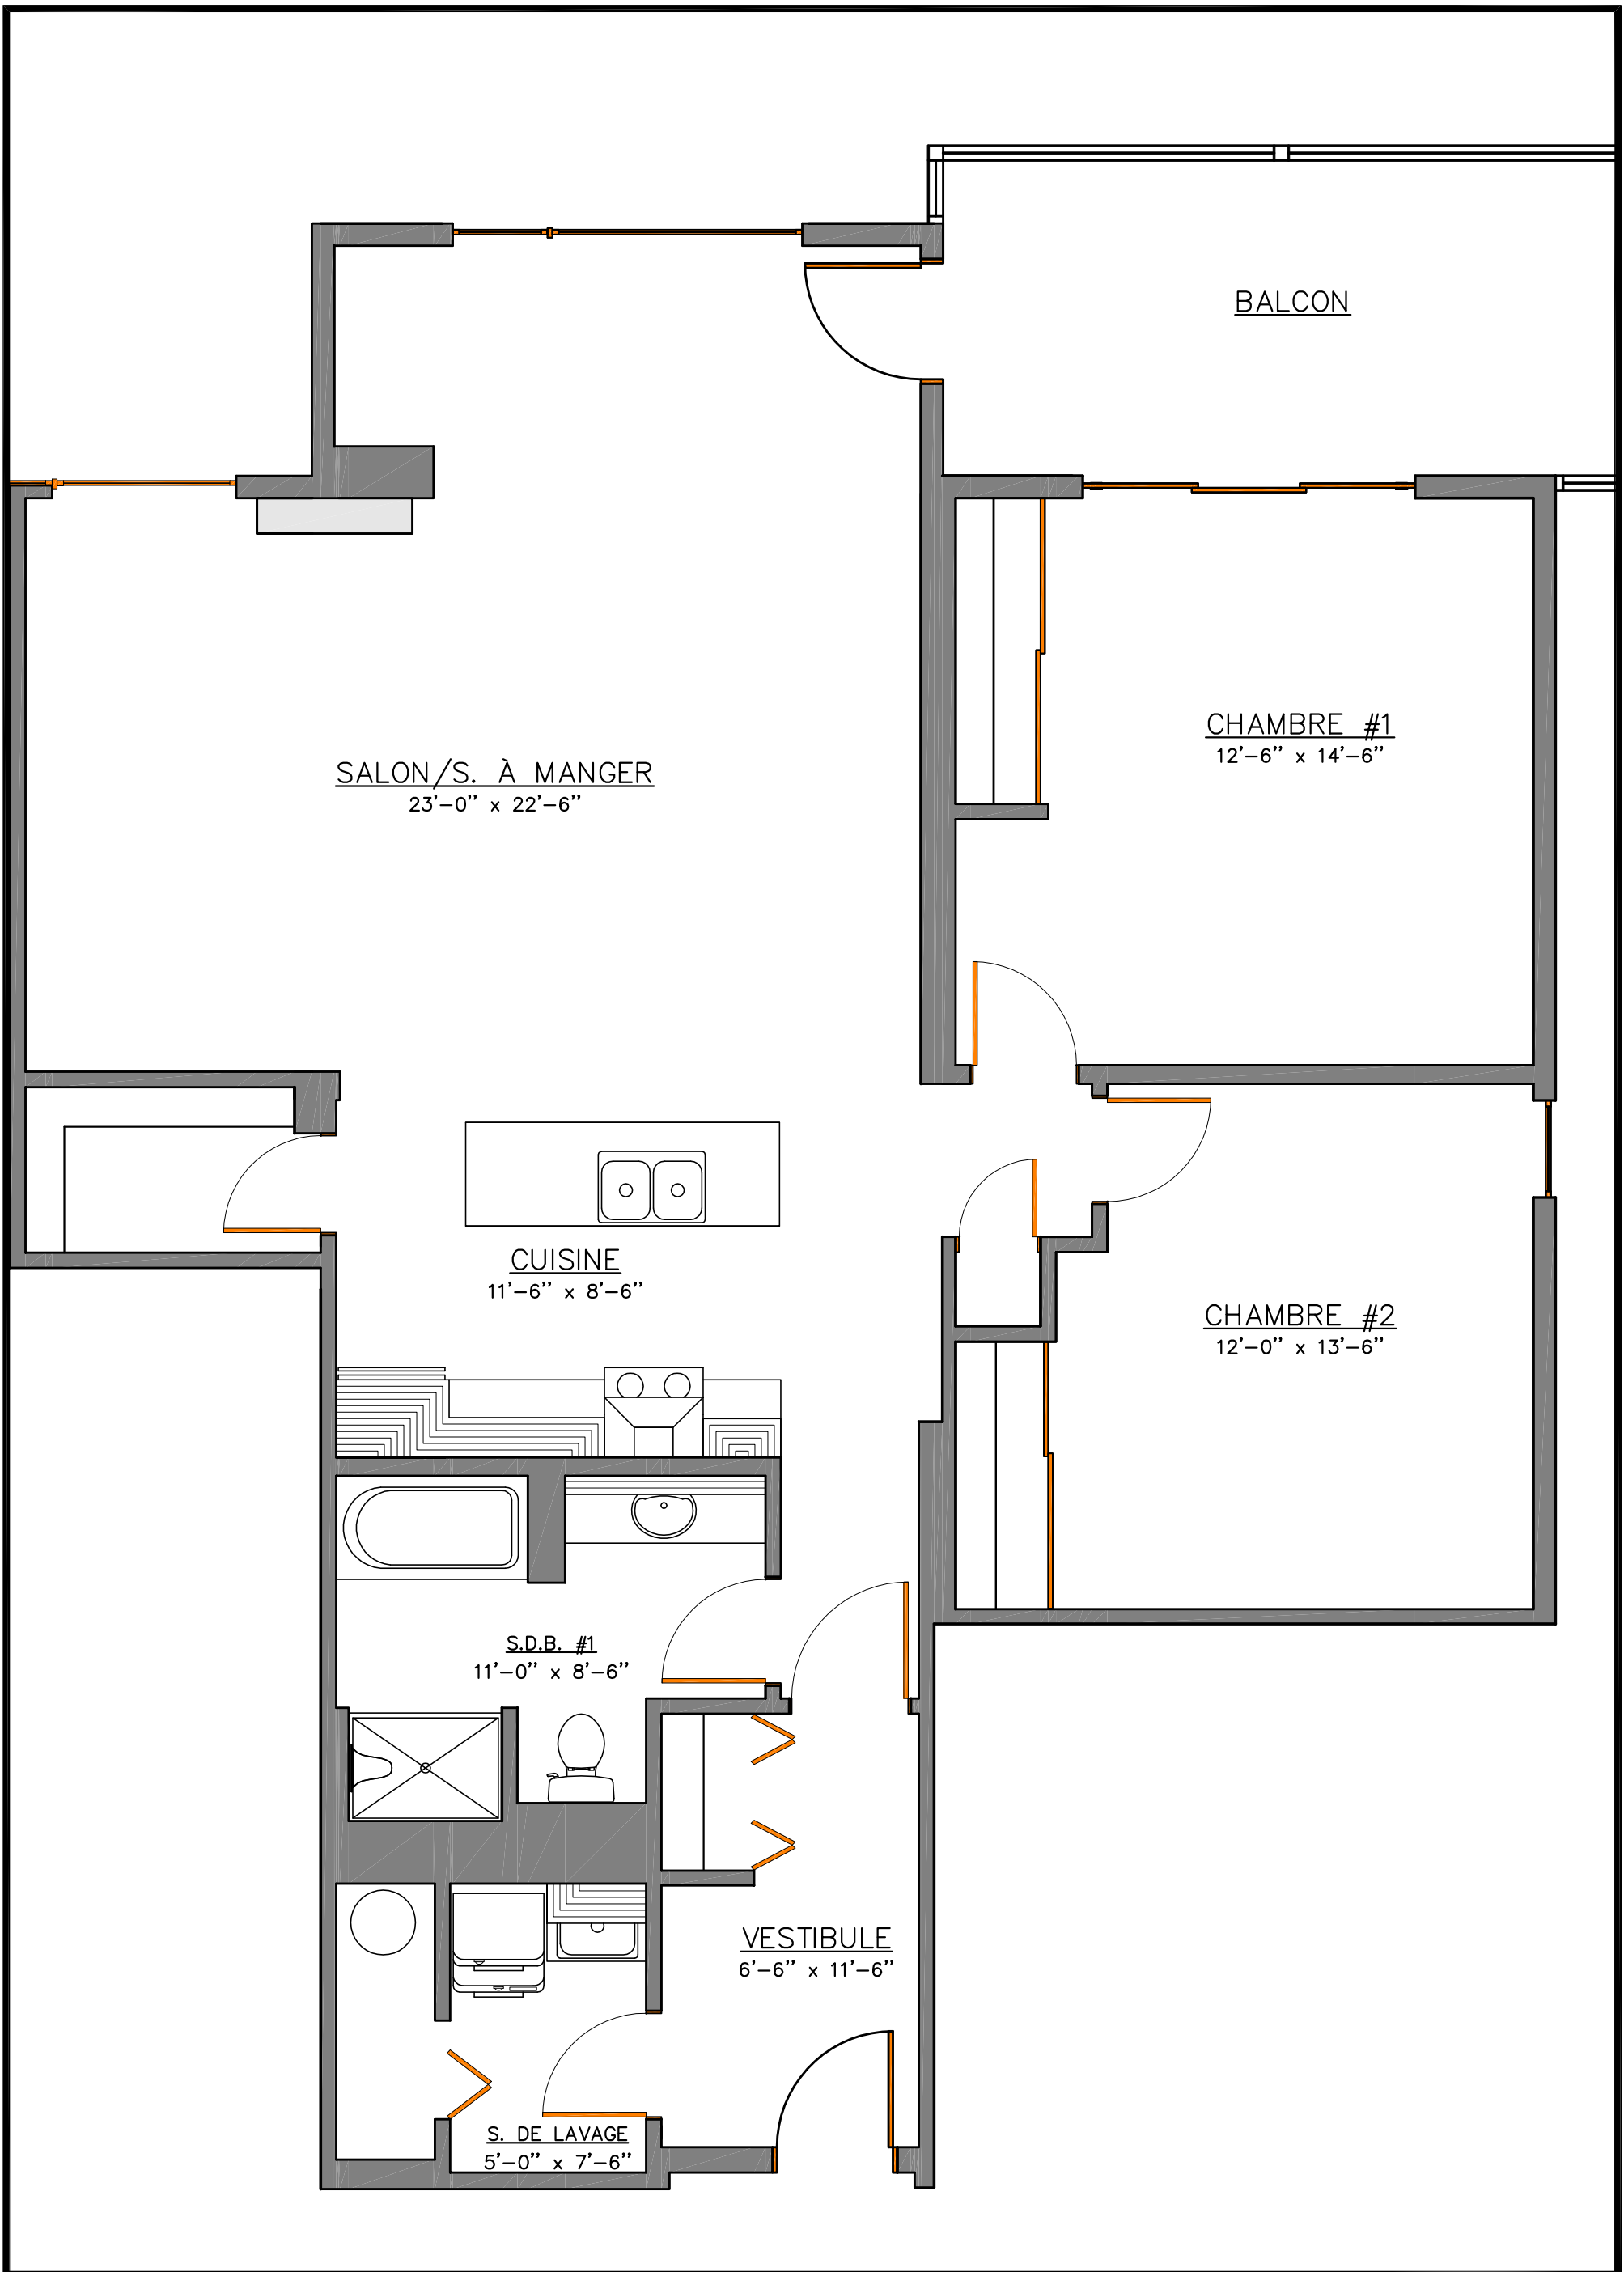

REZ-DE-CHAUSSÉE


AZURE

UNITÉ 11



SUPERFICIE CONDO DE 1 343 PI²

SUPERFICIE BALCON DE 153 PI²

ÉCHELLE : 1/4" = 1'-0"

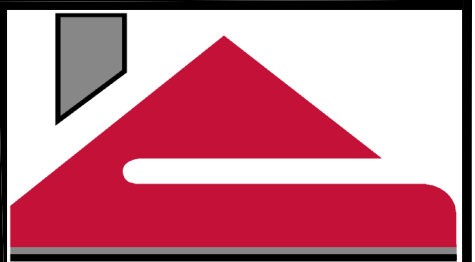

BONNEVILLE

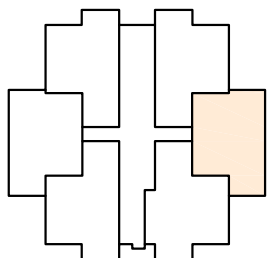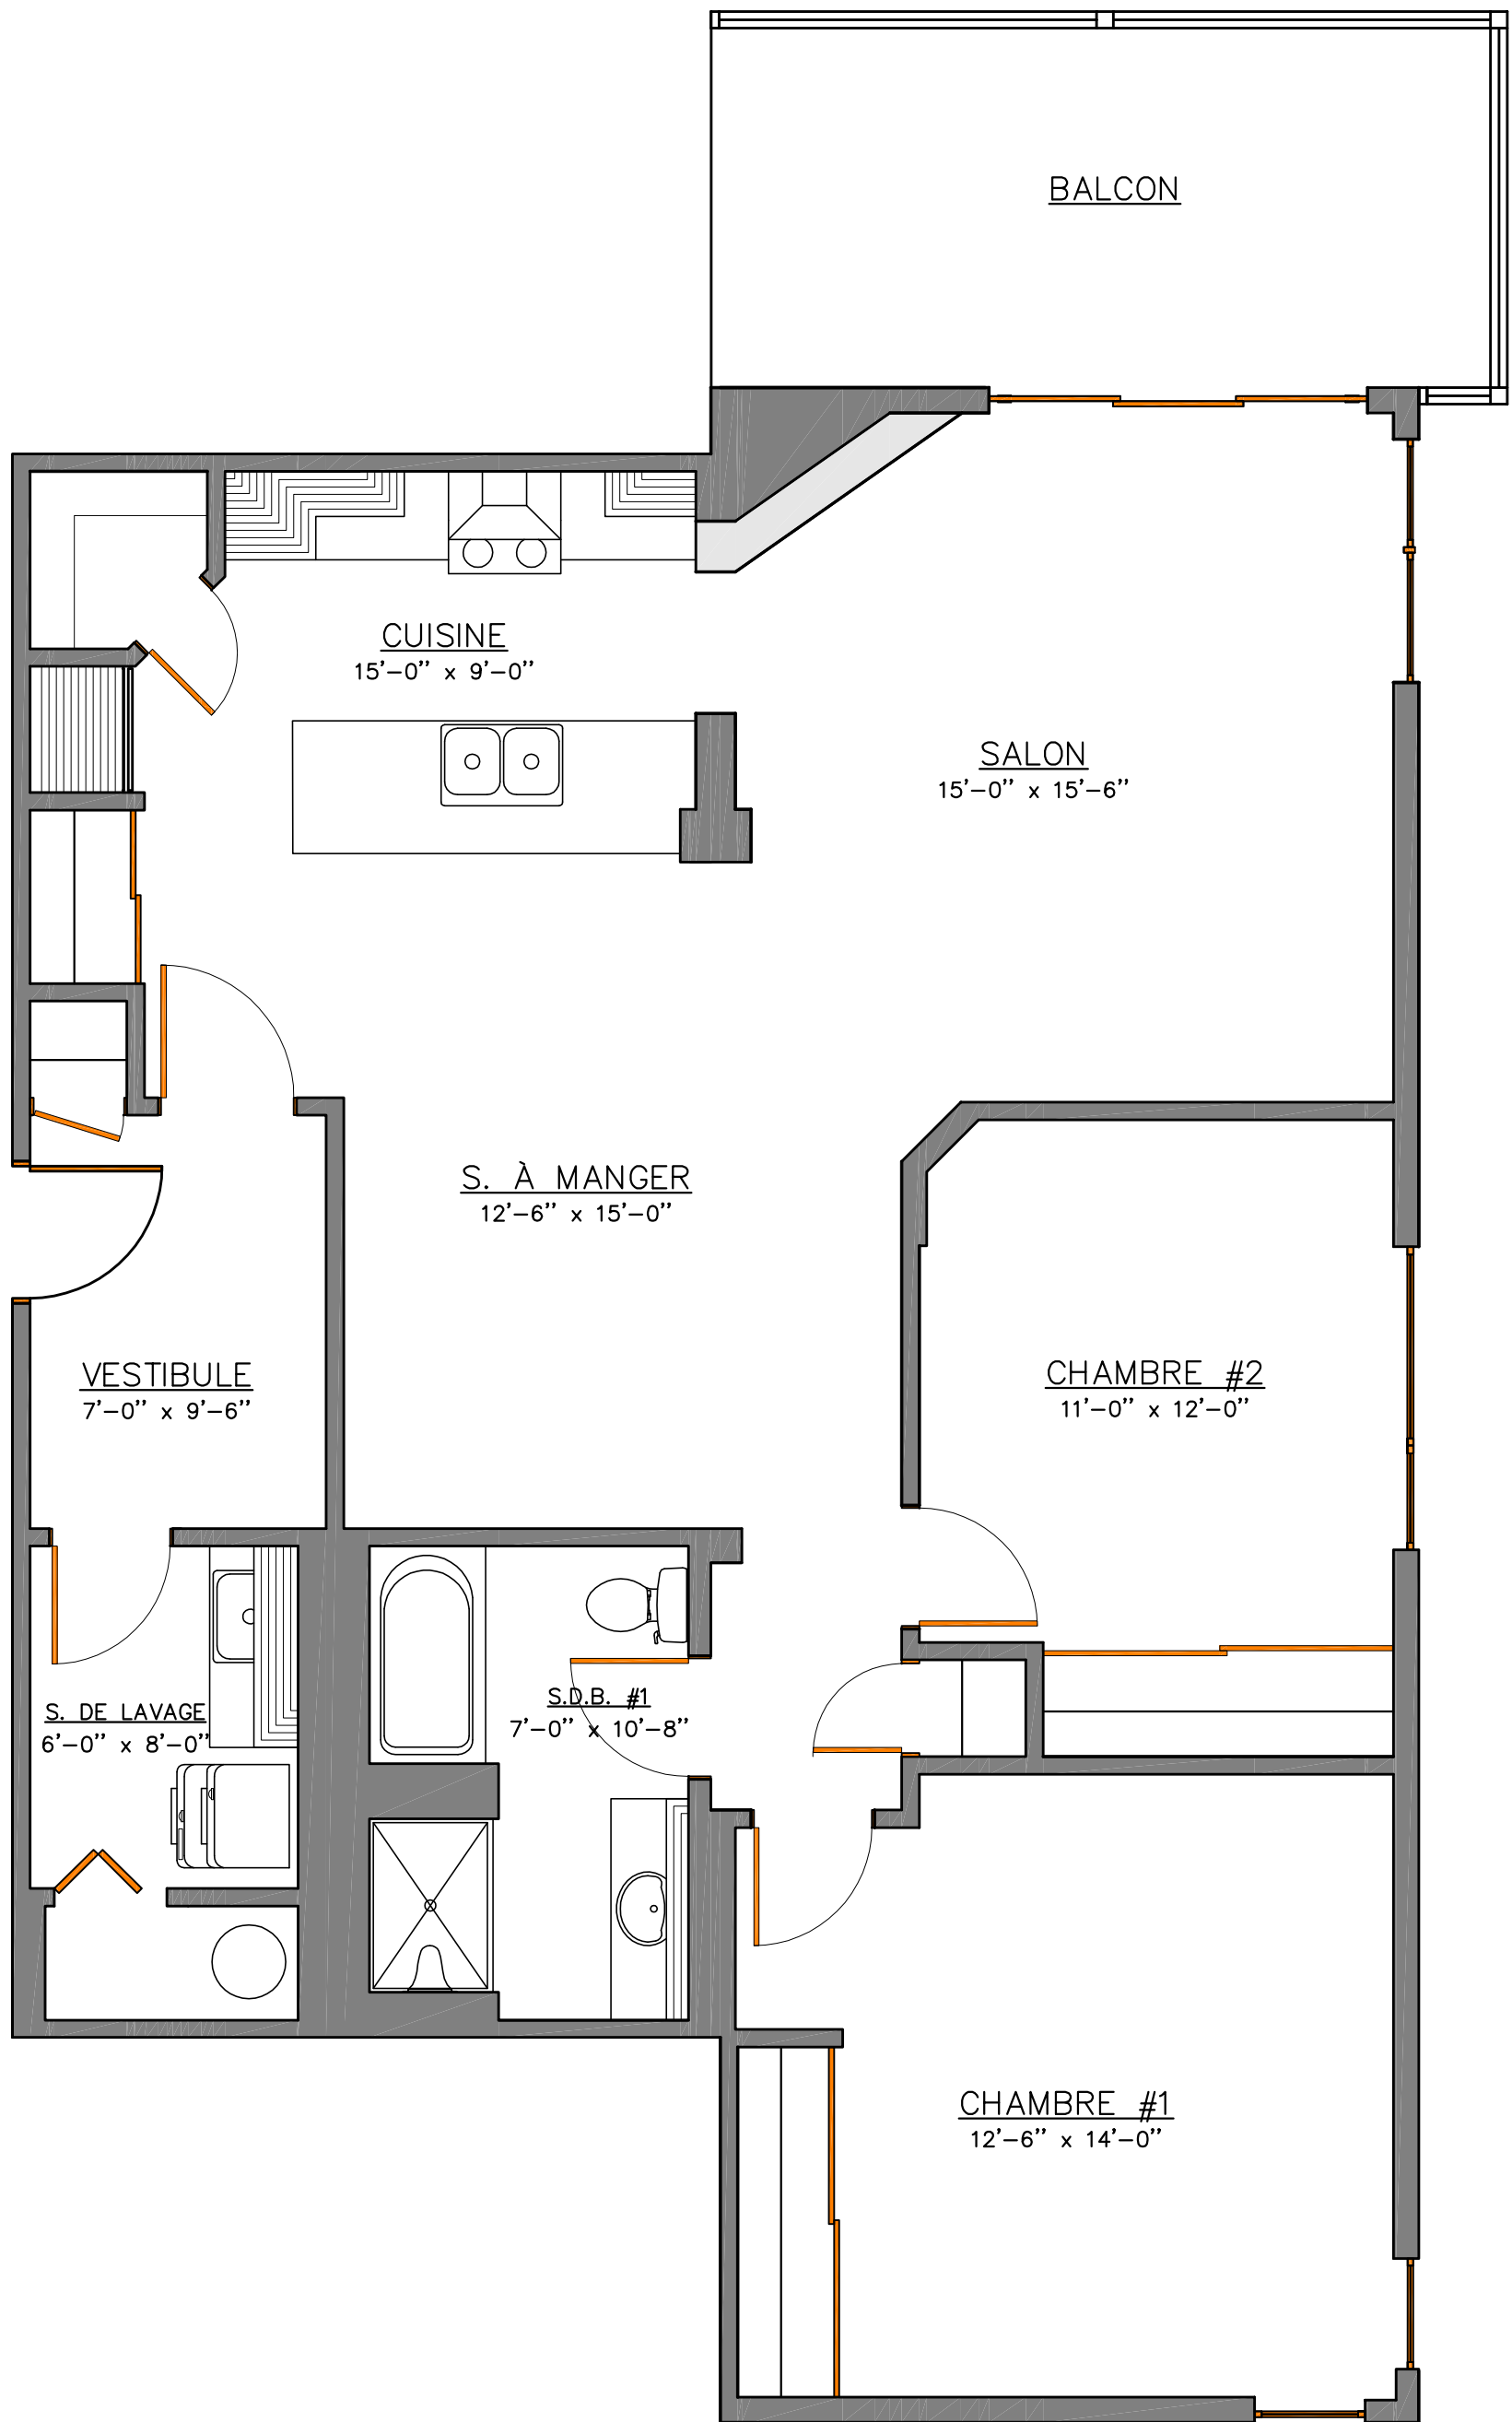

REZ-DE-CHAUSSÉE

AZURE

UNITÉ 12



SUPERFICIE CONDO DE 1 214 PI²

SUPERFICIE BALCON DE 139 PI²

ÉCHELLE : 1/4" = 1'-0"



BONNEVILLE

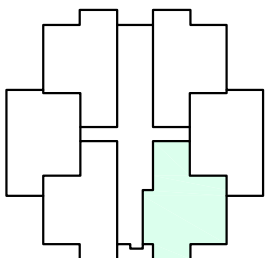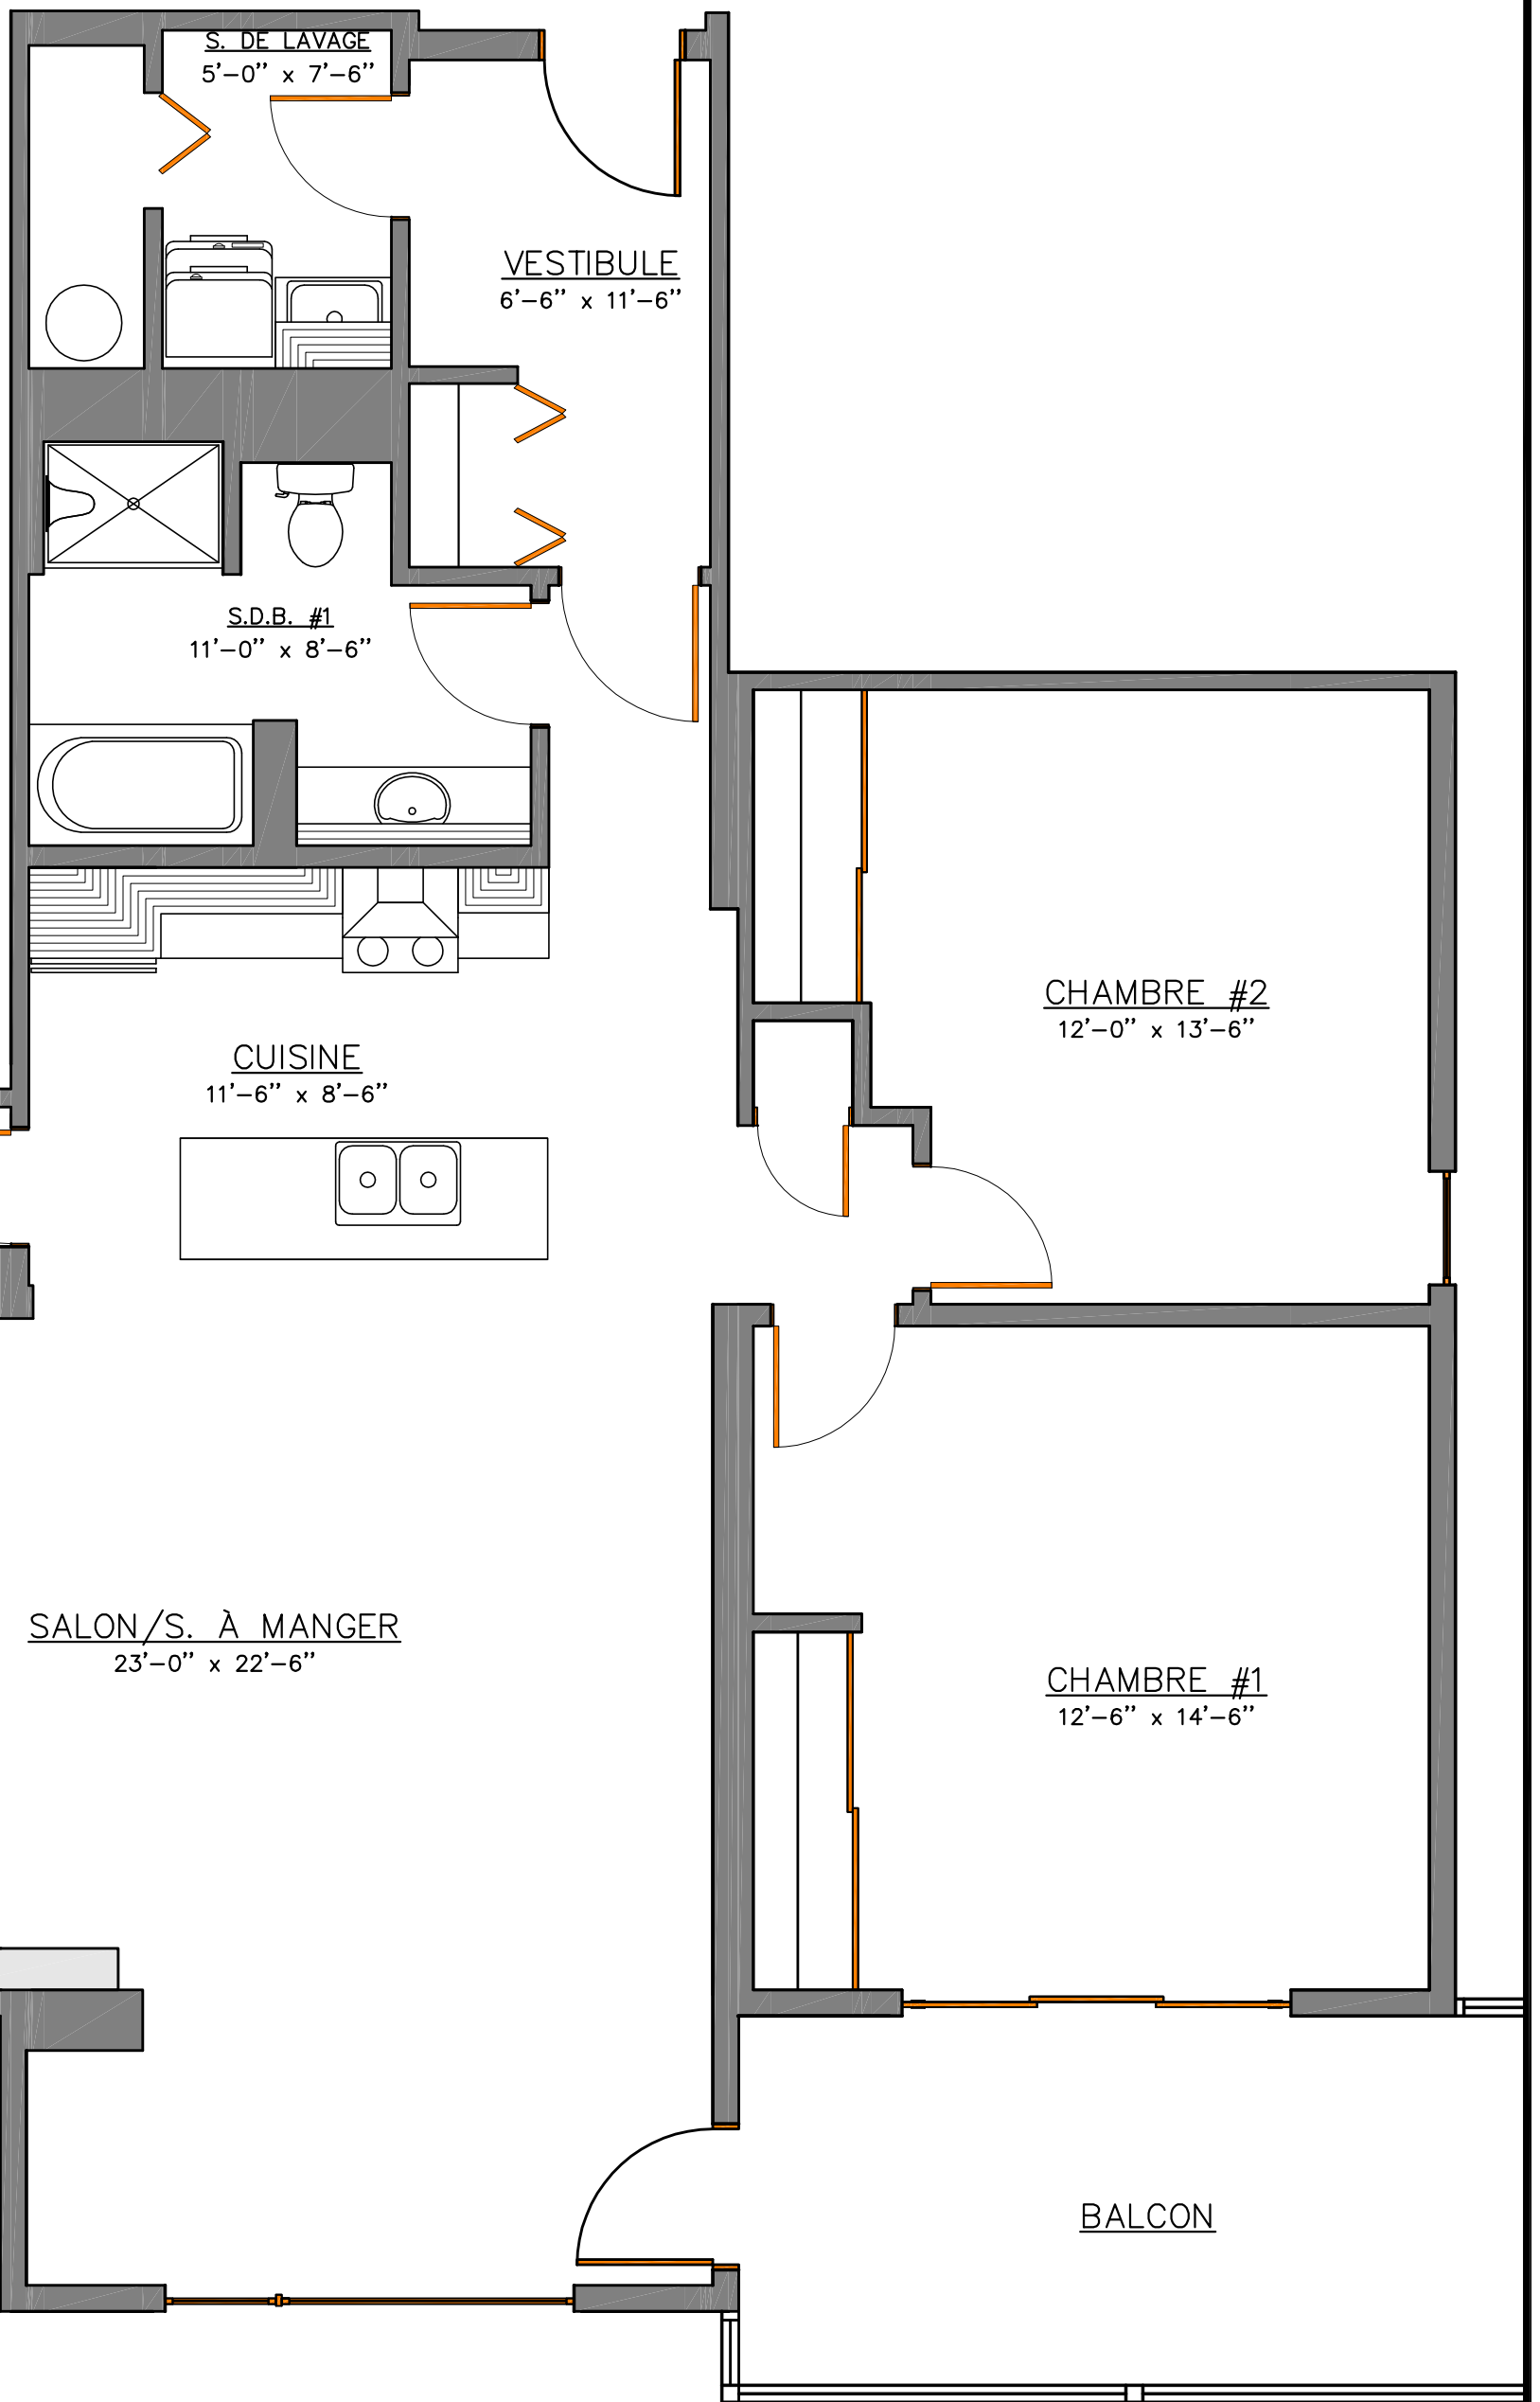

REZ-DE-CHAUSSÉE

AZURE

UNITÉ 13



SUPERFICIE CONDO DE 1 344 PI²

SUPERFICIE BALCON DE 153 PI²

ÉCHELLE : 1/4" = 1'-0"



BONNEVILLE

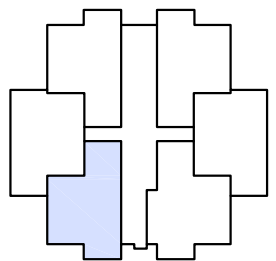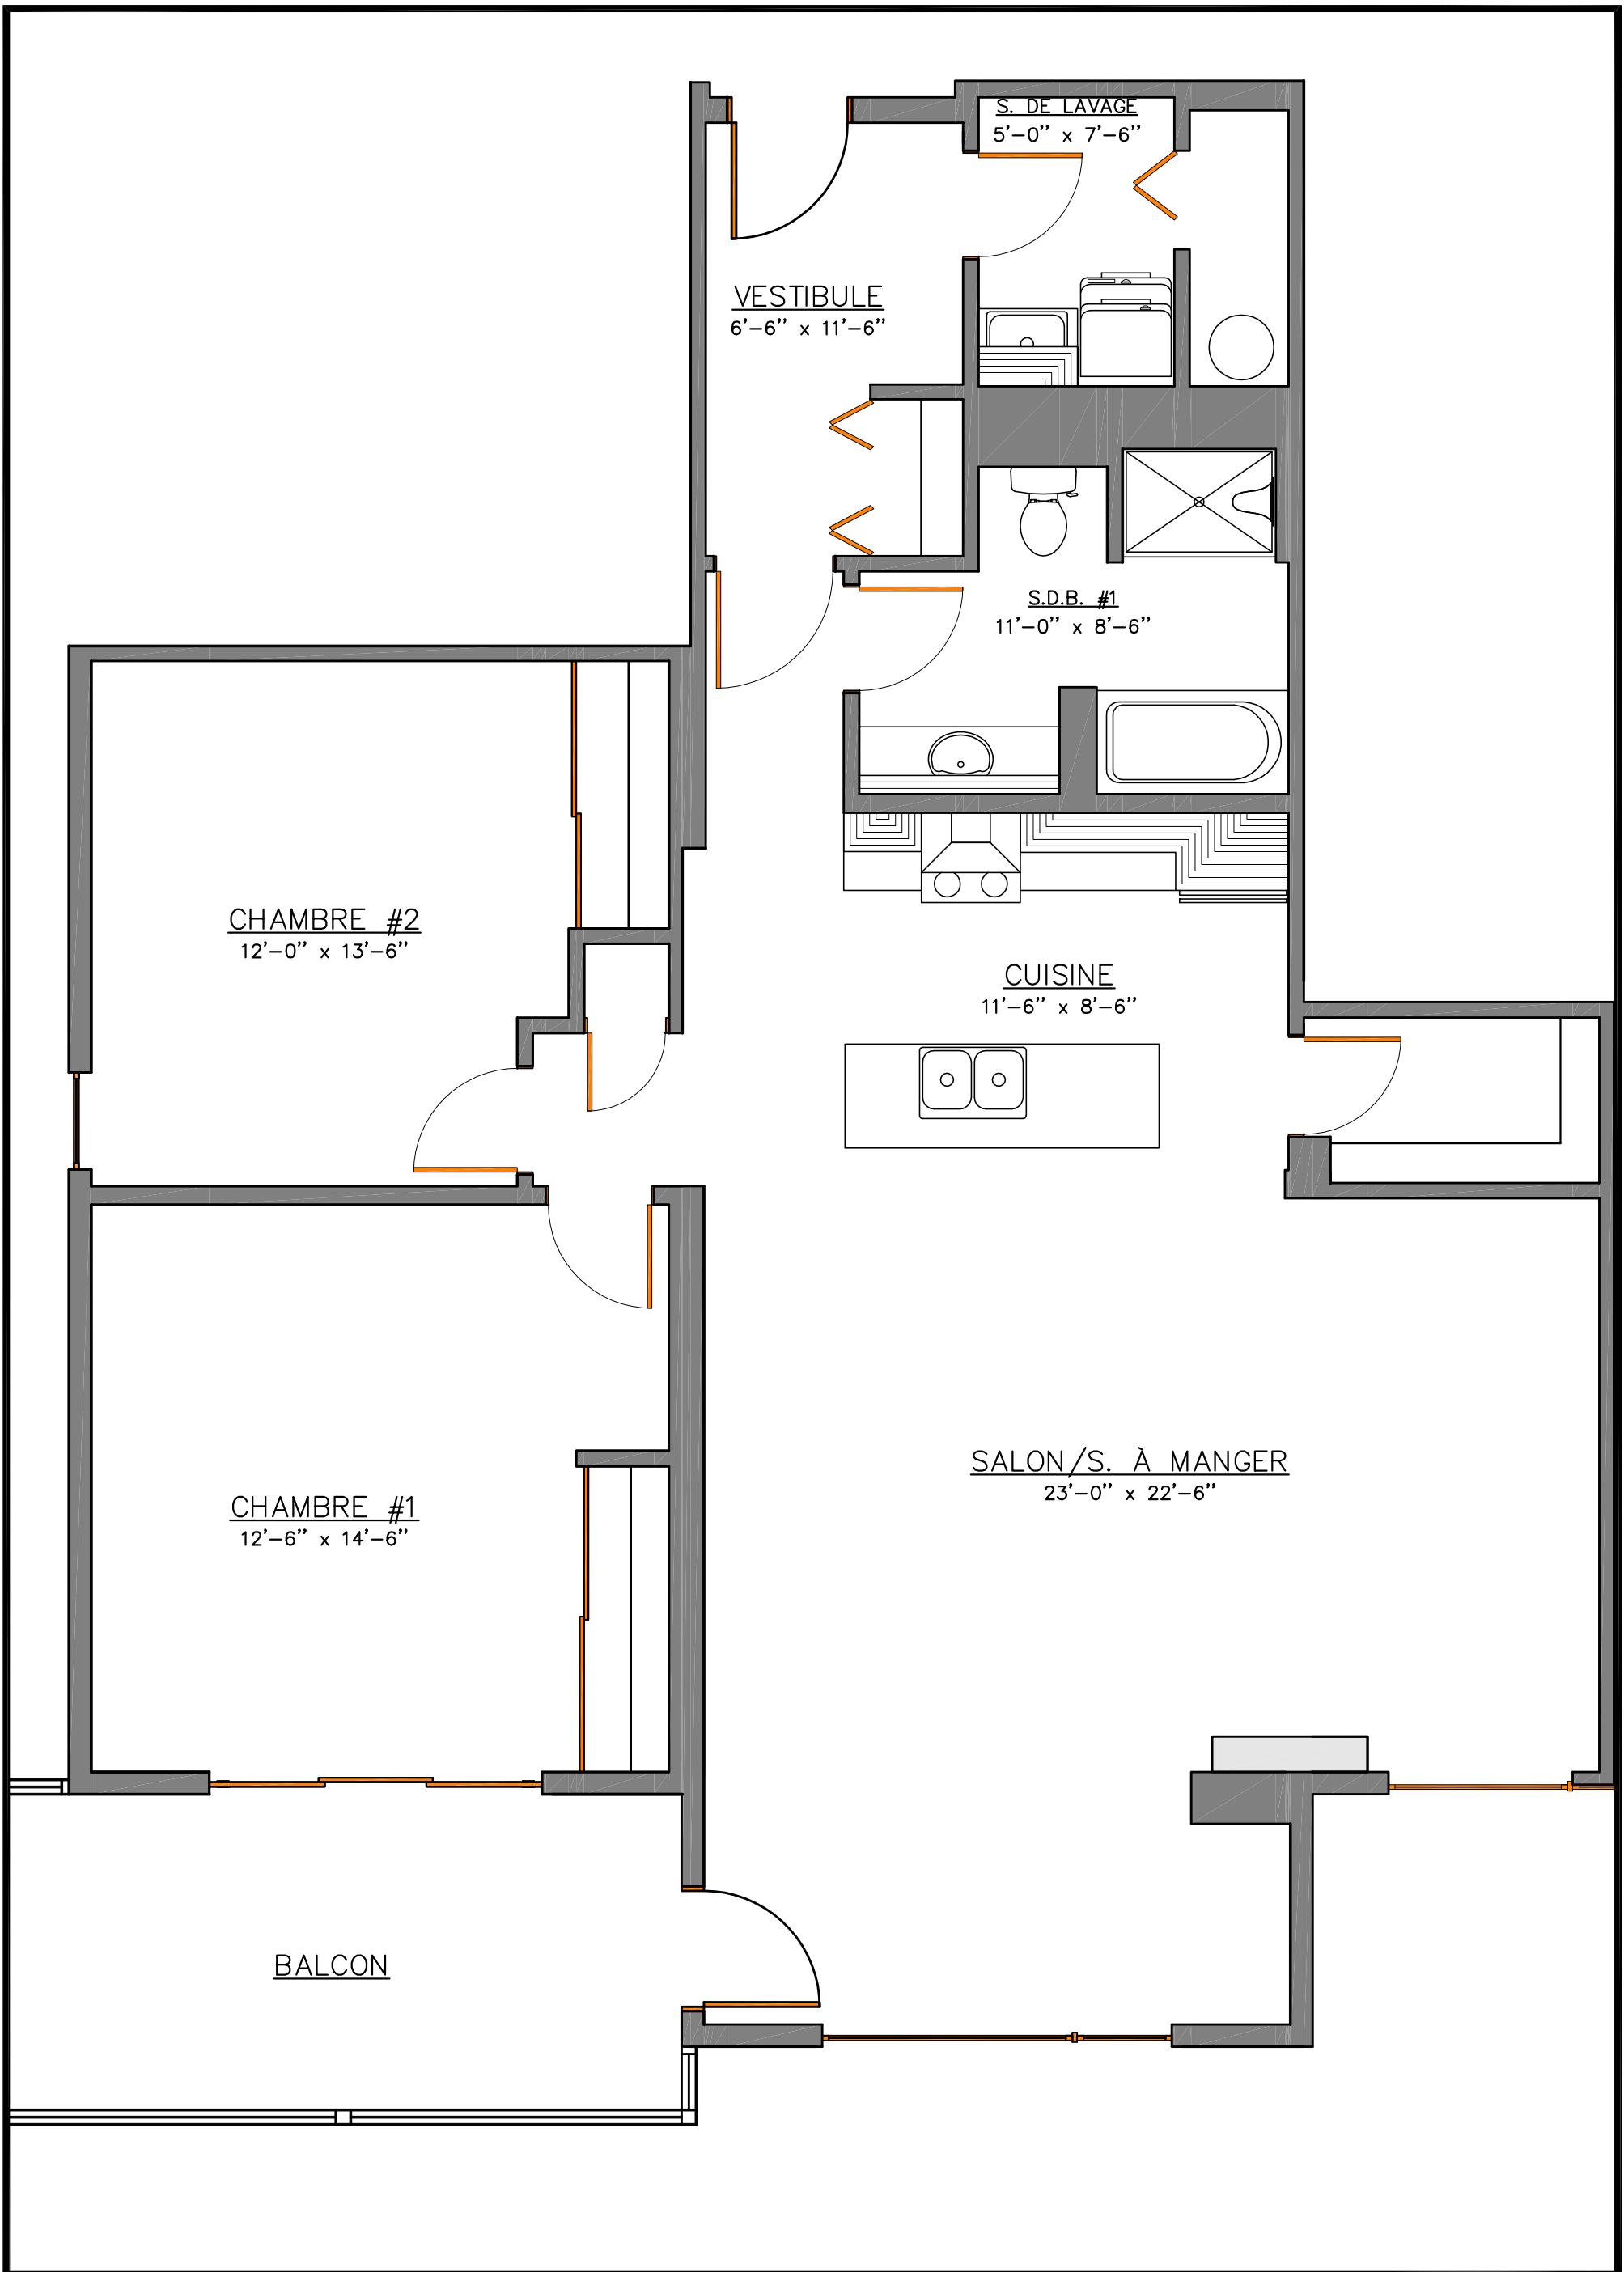

REZ-DE-CHAUSSÉE


AZURE

UNITÉ 14



SUPERFICIE CONDO DE 1 344 PI²

SUPERFICIE BALCON DE 153 PI²

ÉCHELLE : 1/4" = 1'-0"

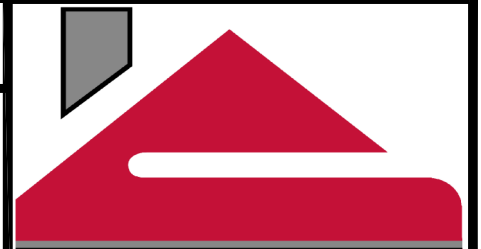

BONNEVILLE

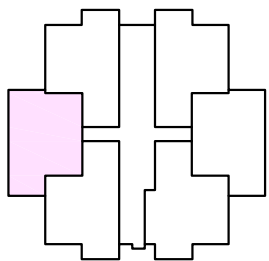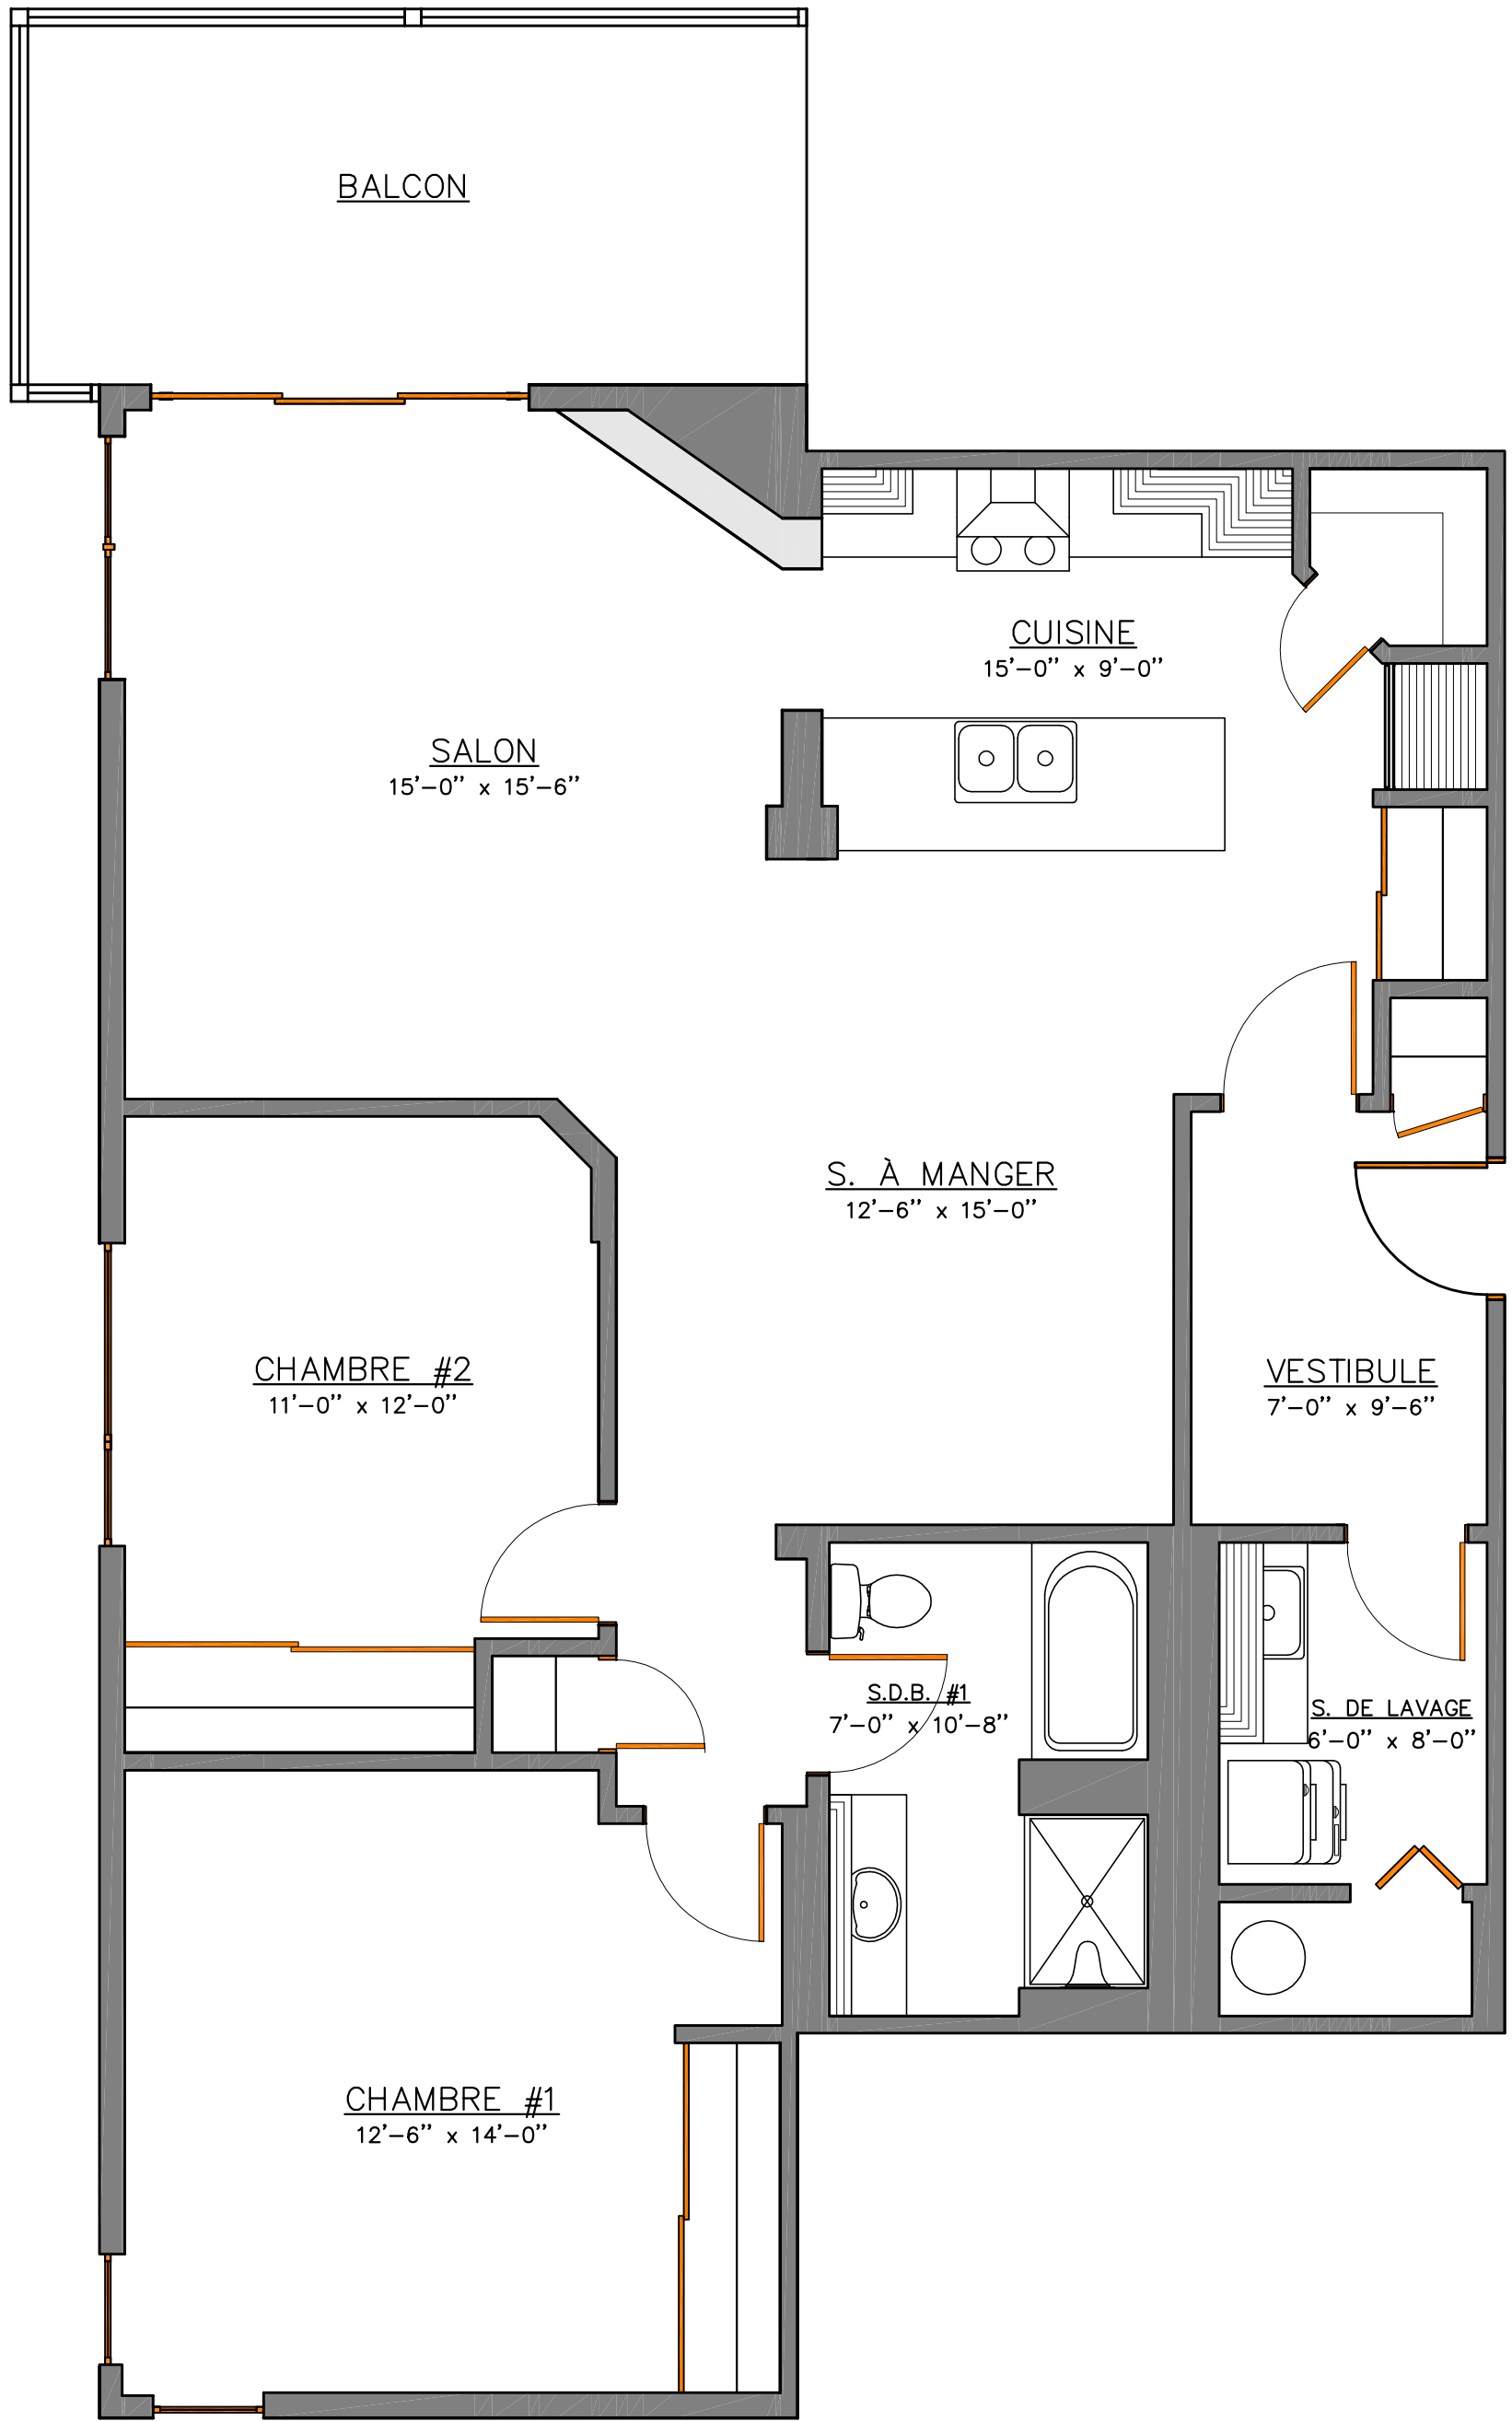

REZ-DE-CHAUSSÉE


AZURE

UNITÉ 15



SUPERFICIE CONDO DE 1 214 PI²

SUPERFICIE BALCON DE 139 PI²

ÉCHELLE : 1/4" = 1'-0"

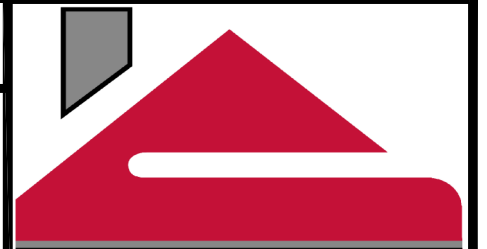

BONNEVILLE

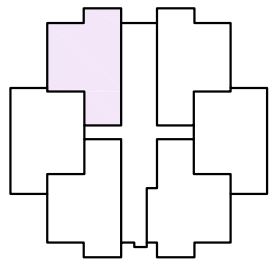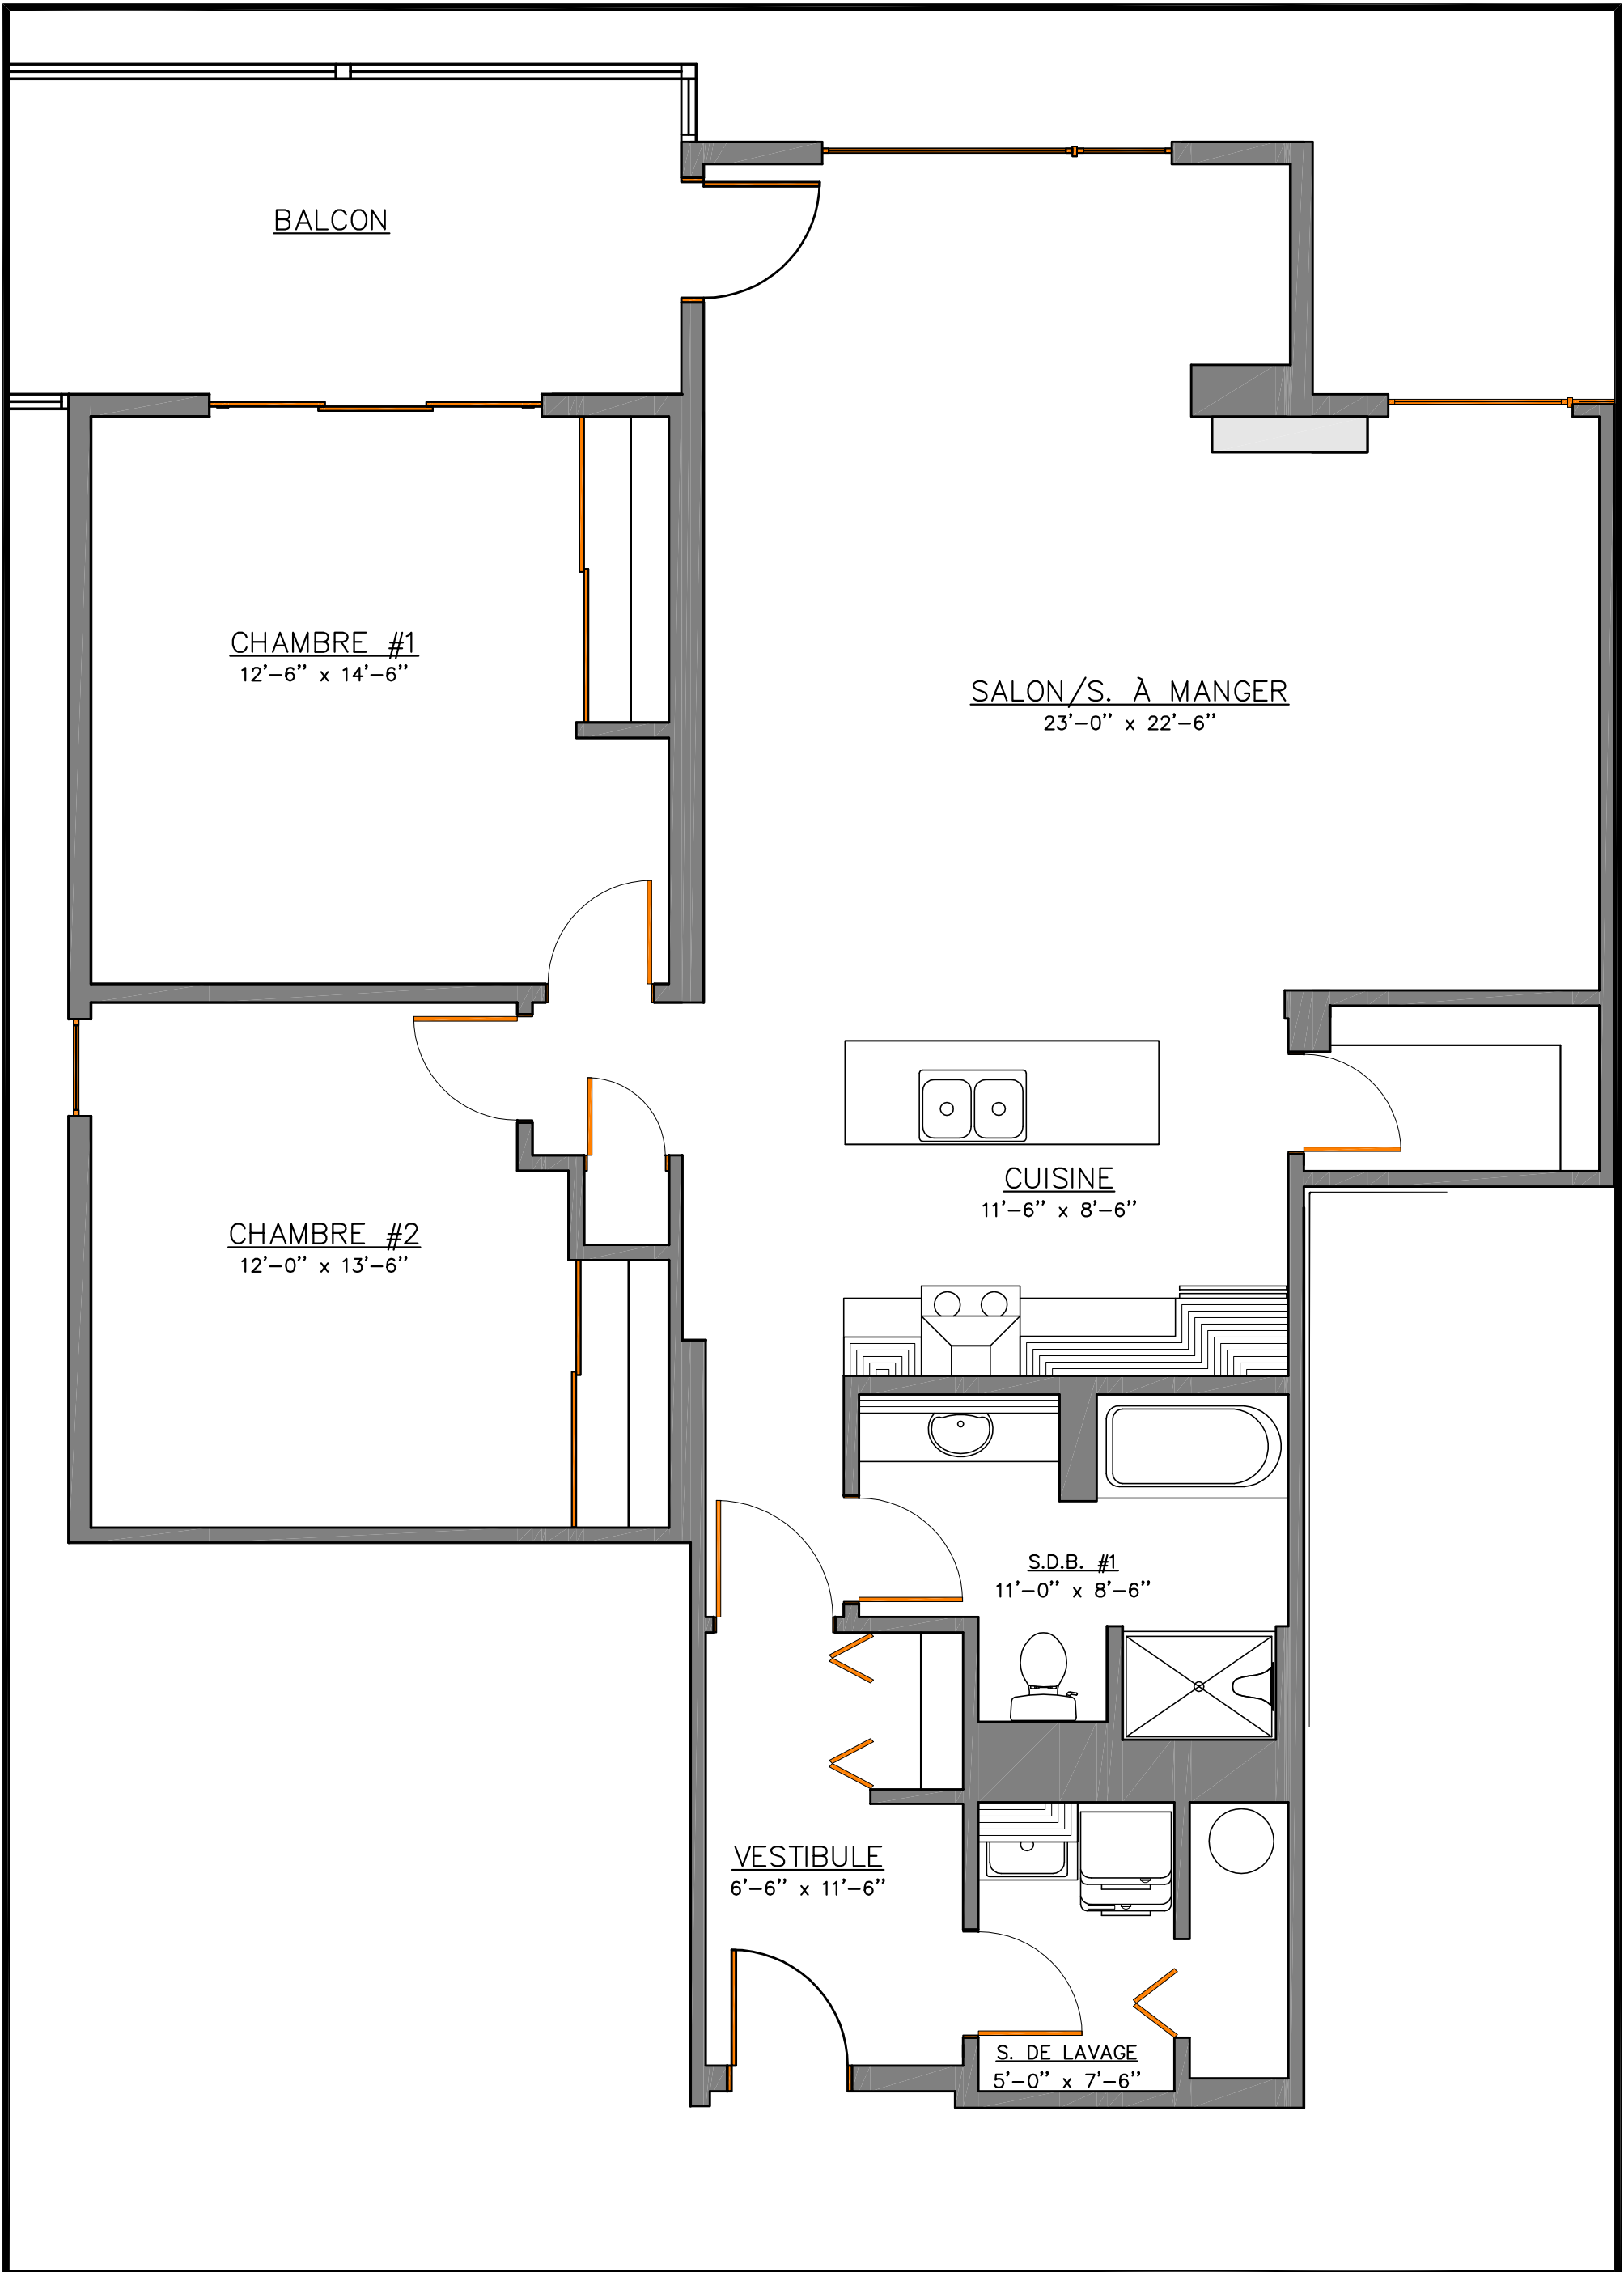


AZURE

UNITÉ 16

SUPERFICIE CONDO DE 1 343 PI²



SUPERFICIE BALCON DE 153 PI²

ÉCHELLE : 1/4" = 1'-0"

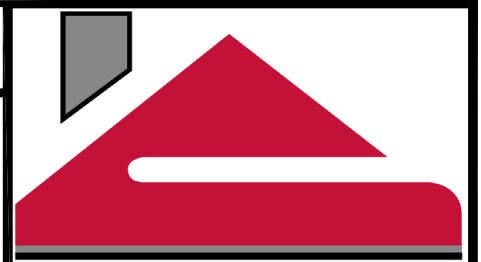

BONNEVILLE

REZ-DE-CHAUSSÉE

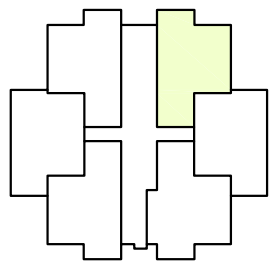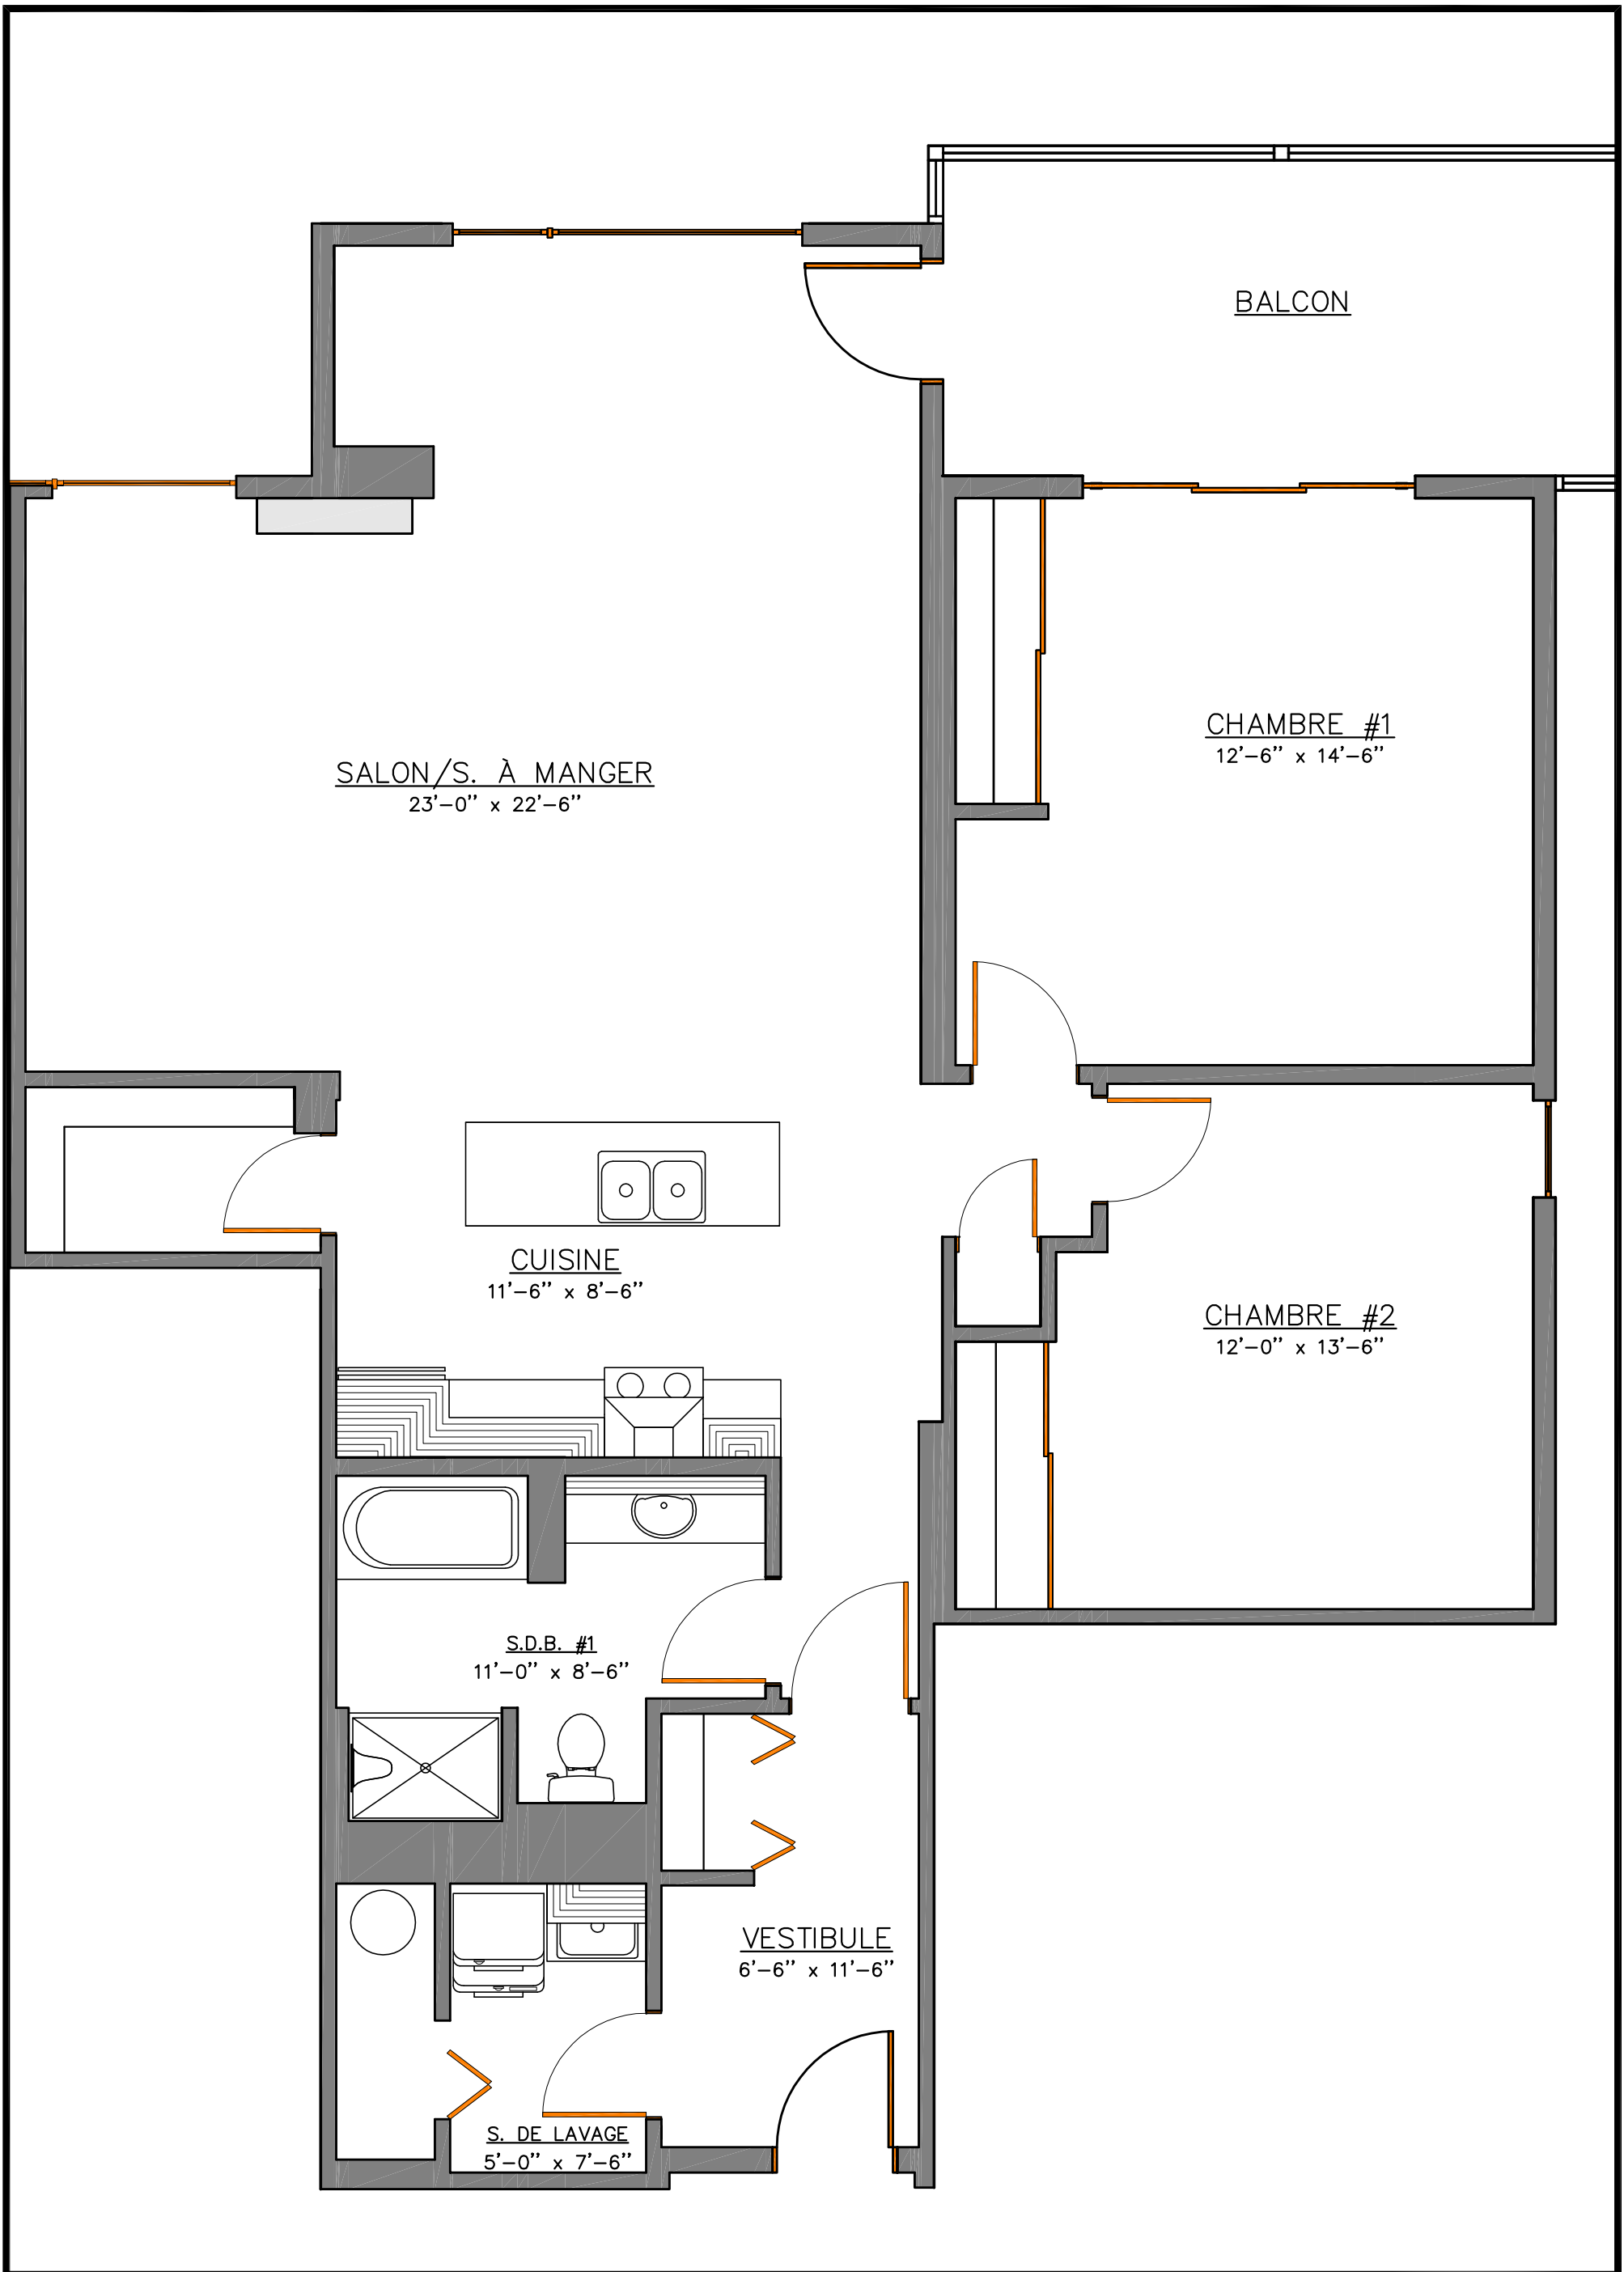

REZ-DE-CHAUSSÉE


AZURE

UNITÉ 21



SUPERFICIE CONDO DE 1 343 PI²

SUPERFICIE BALCON DE 153 PI²

ÉCHELLE : 1/4" = 1'-0"

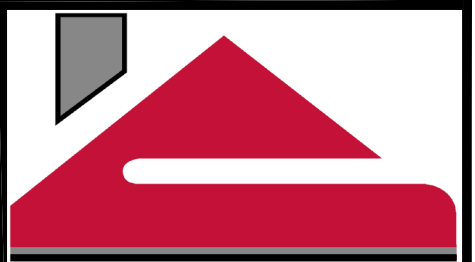

BONNEVILLE

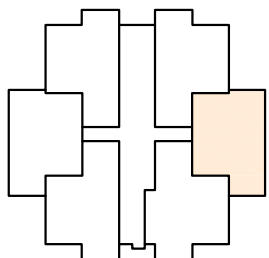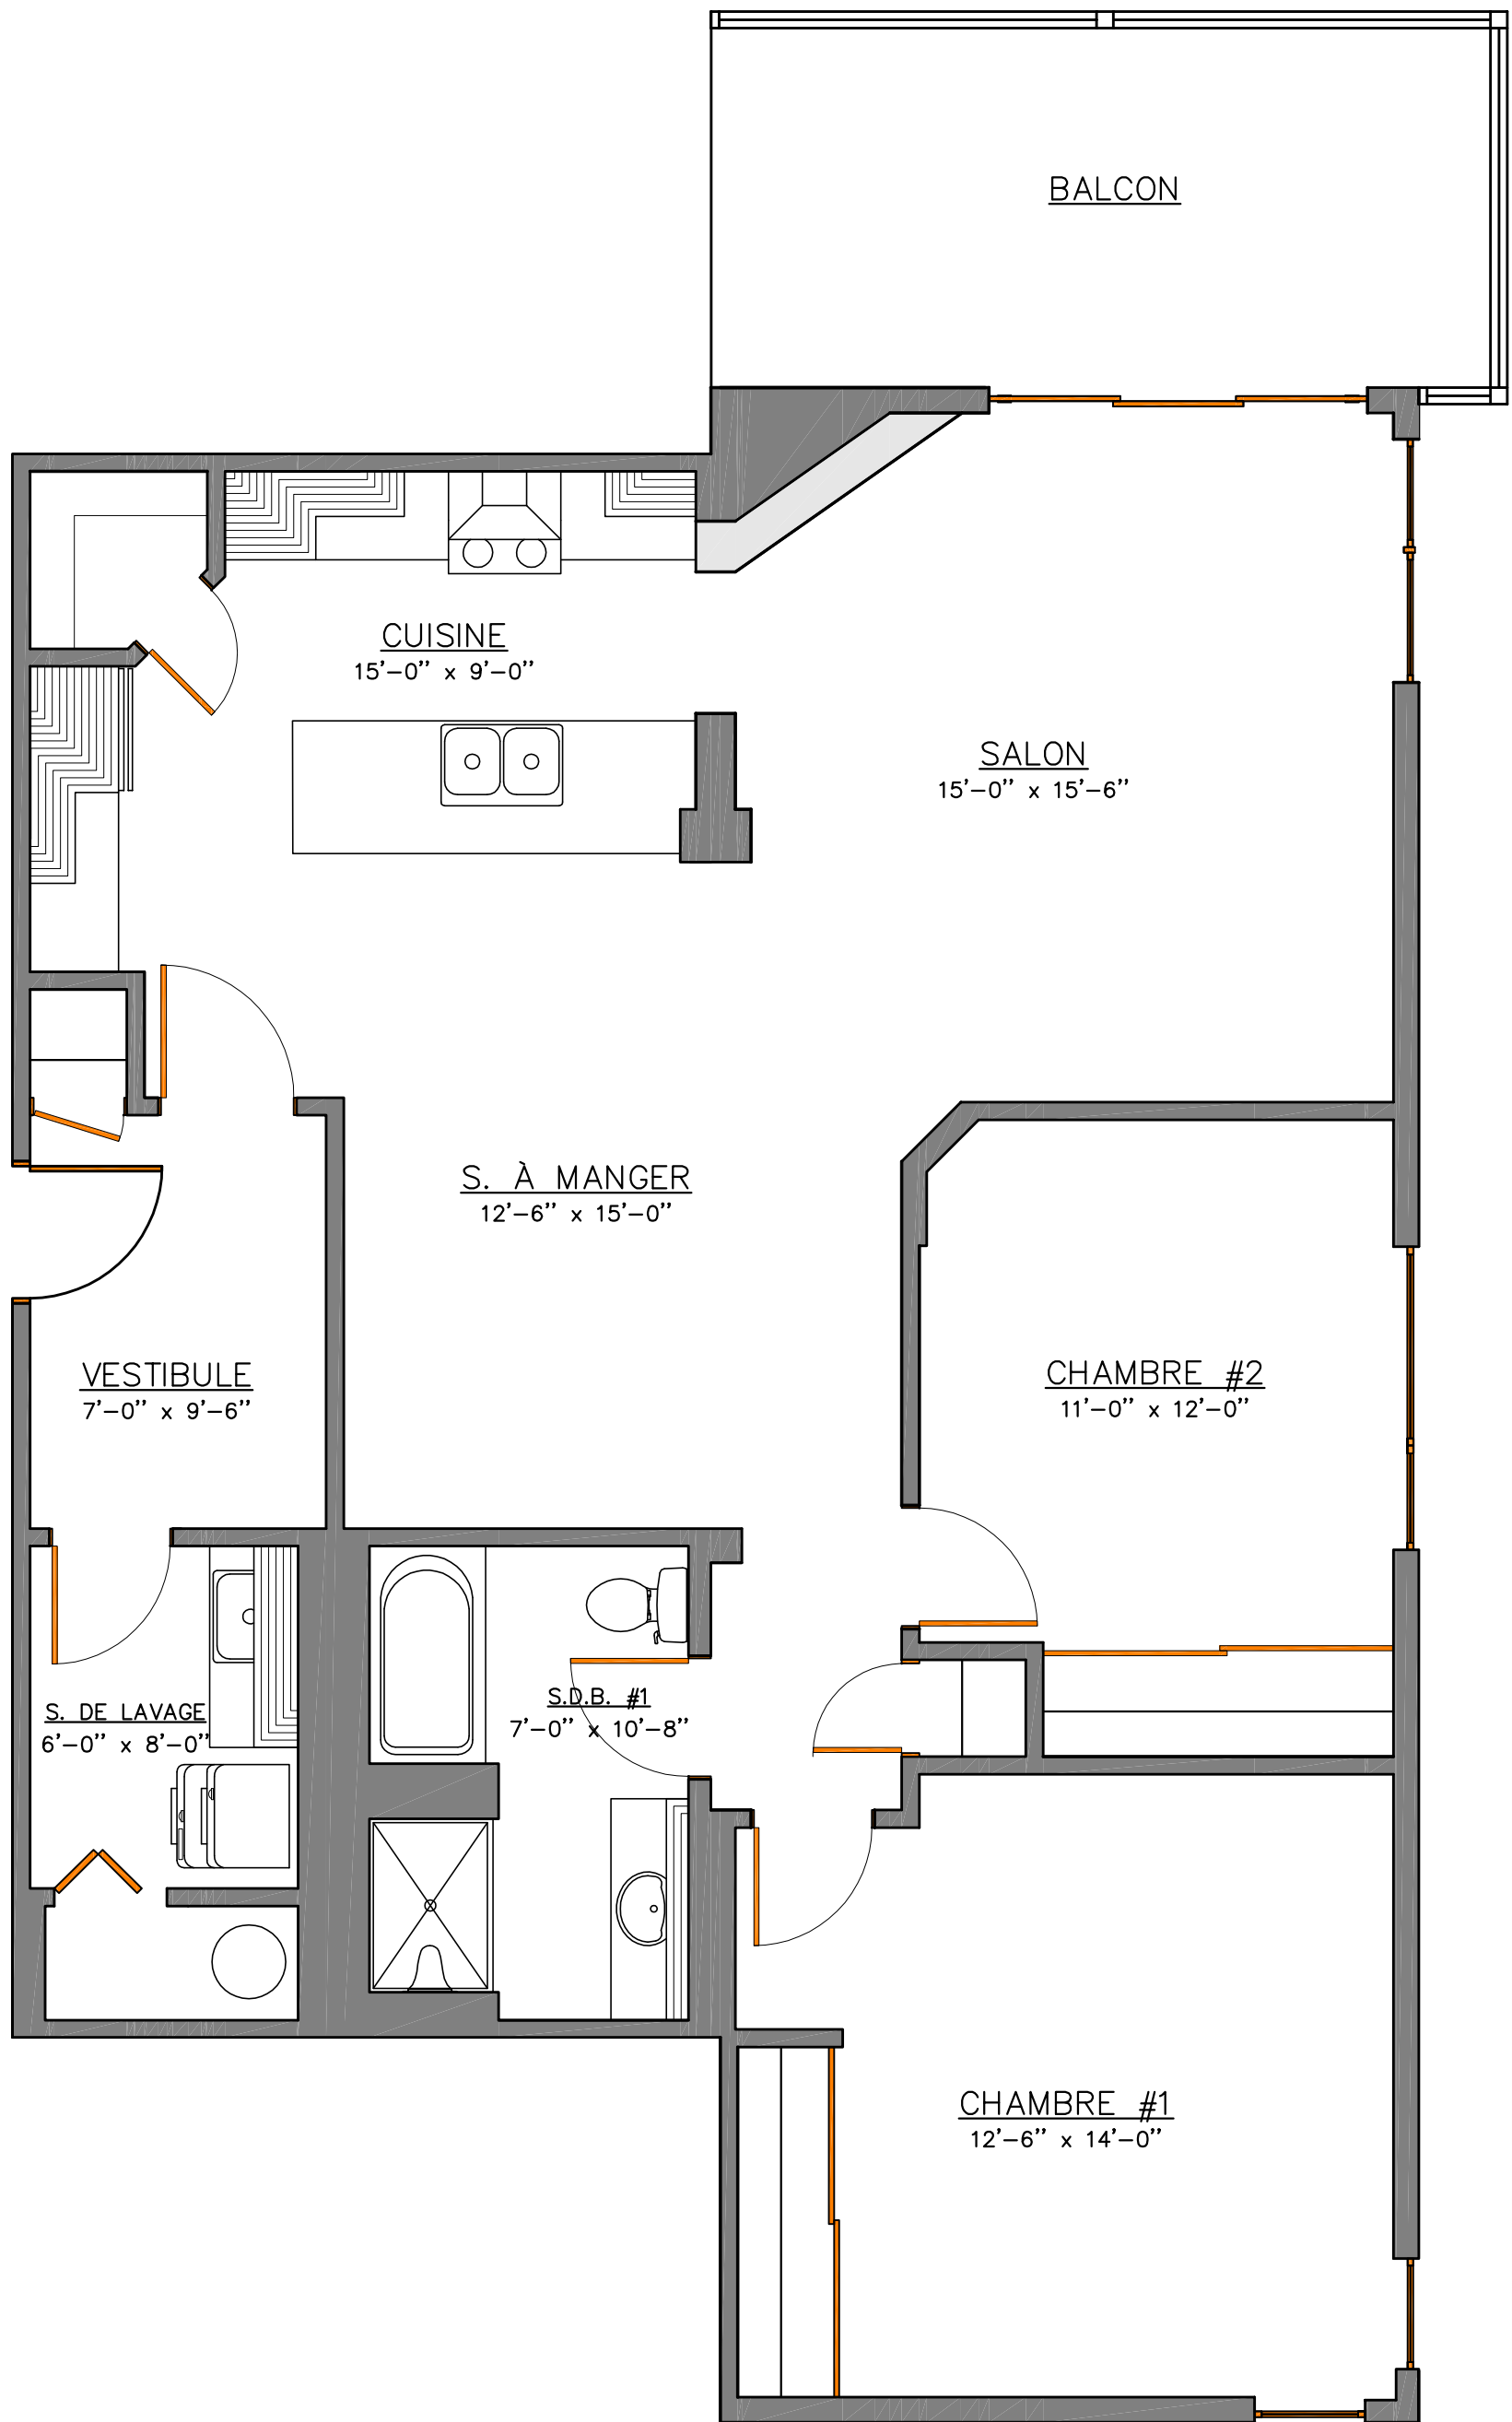

REZ-DE-CHAUSSÉE

AZURE

UNITÉ 22



SUPERFICIE CONDO DE 1 214 PI²

SUPERFICIE BALCON DE 139 PI²

ÉCHELLE : 1/4" = 1'-0"



BONNEVILLE

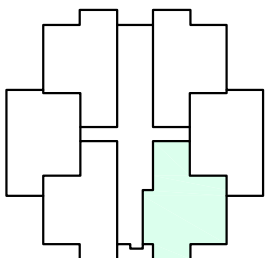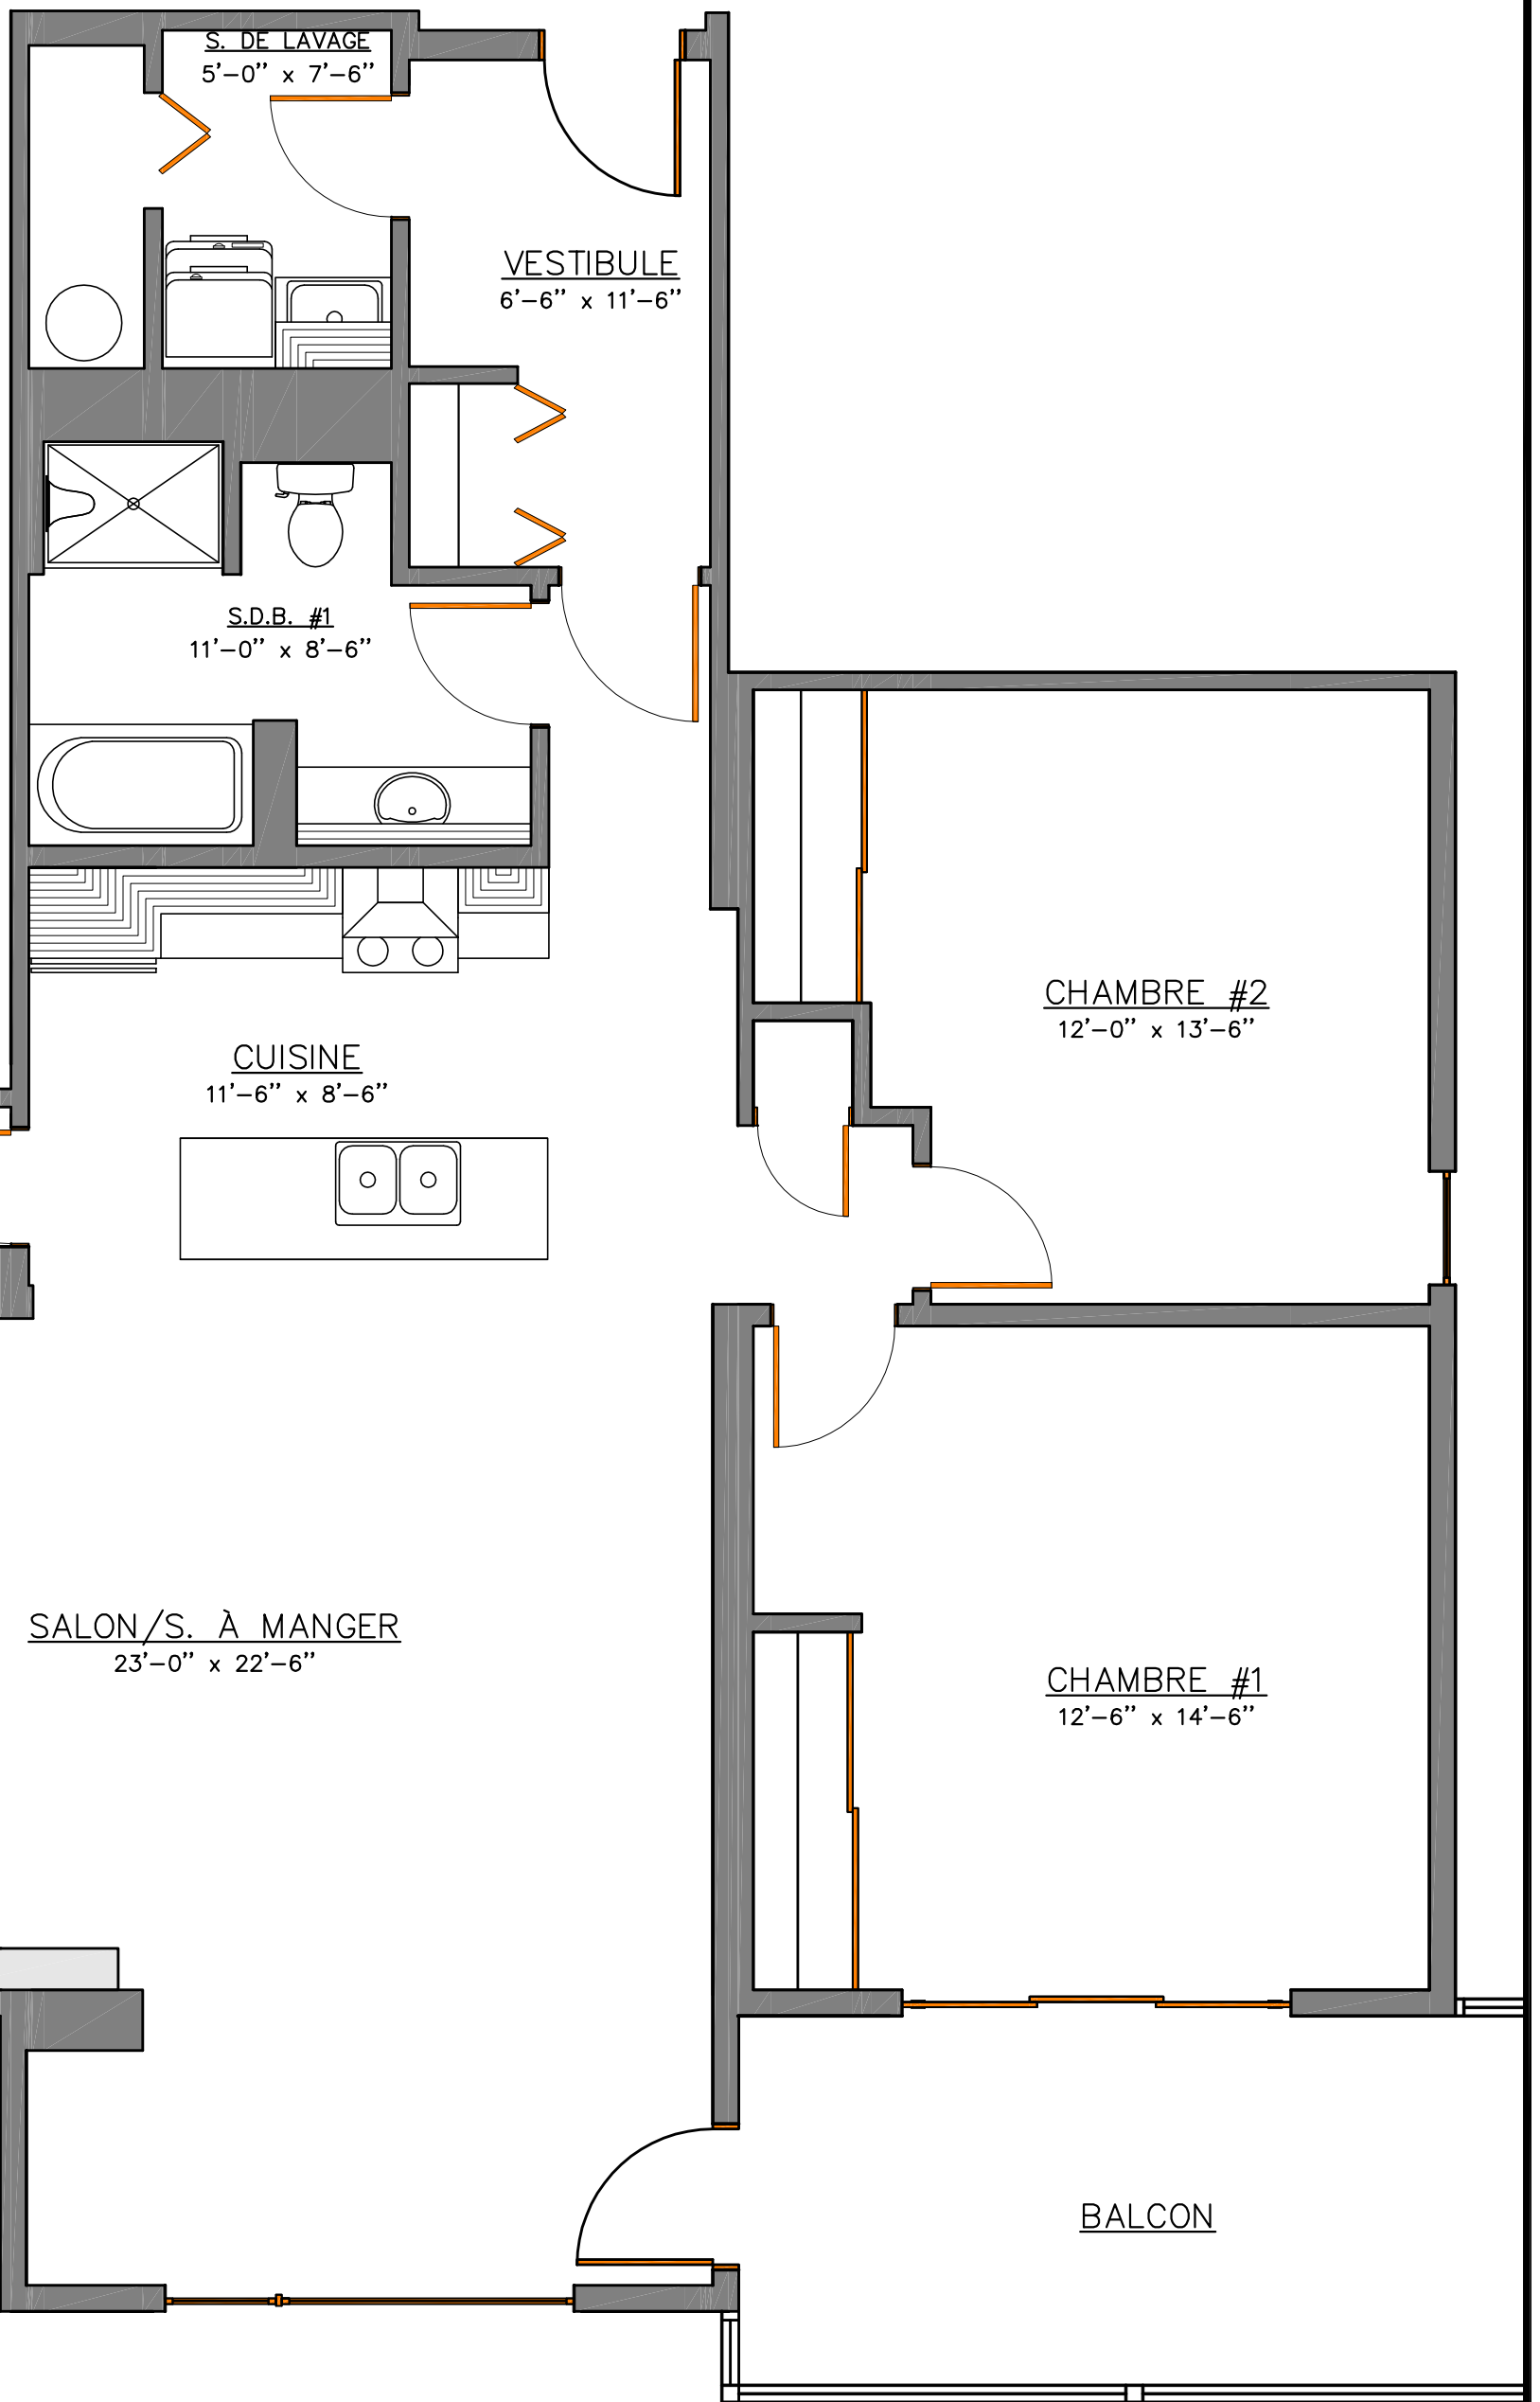

REZ-DE-CHAUSSÉE

AZURE

UNITÉ 23



SUPERFICIE CONDO DE 1 344 PI²

SUPERFICIE BALCON DE 153 PI²

ÉCHELLE : 1/4" = 1'-0"



BONNEVILLE

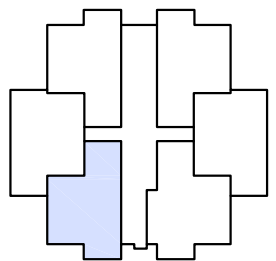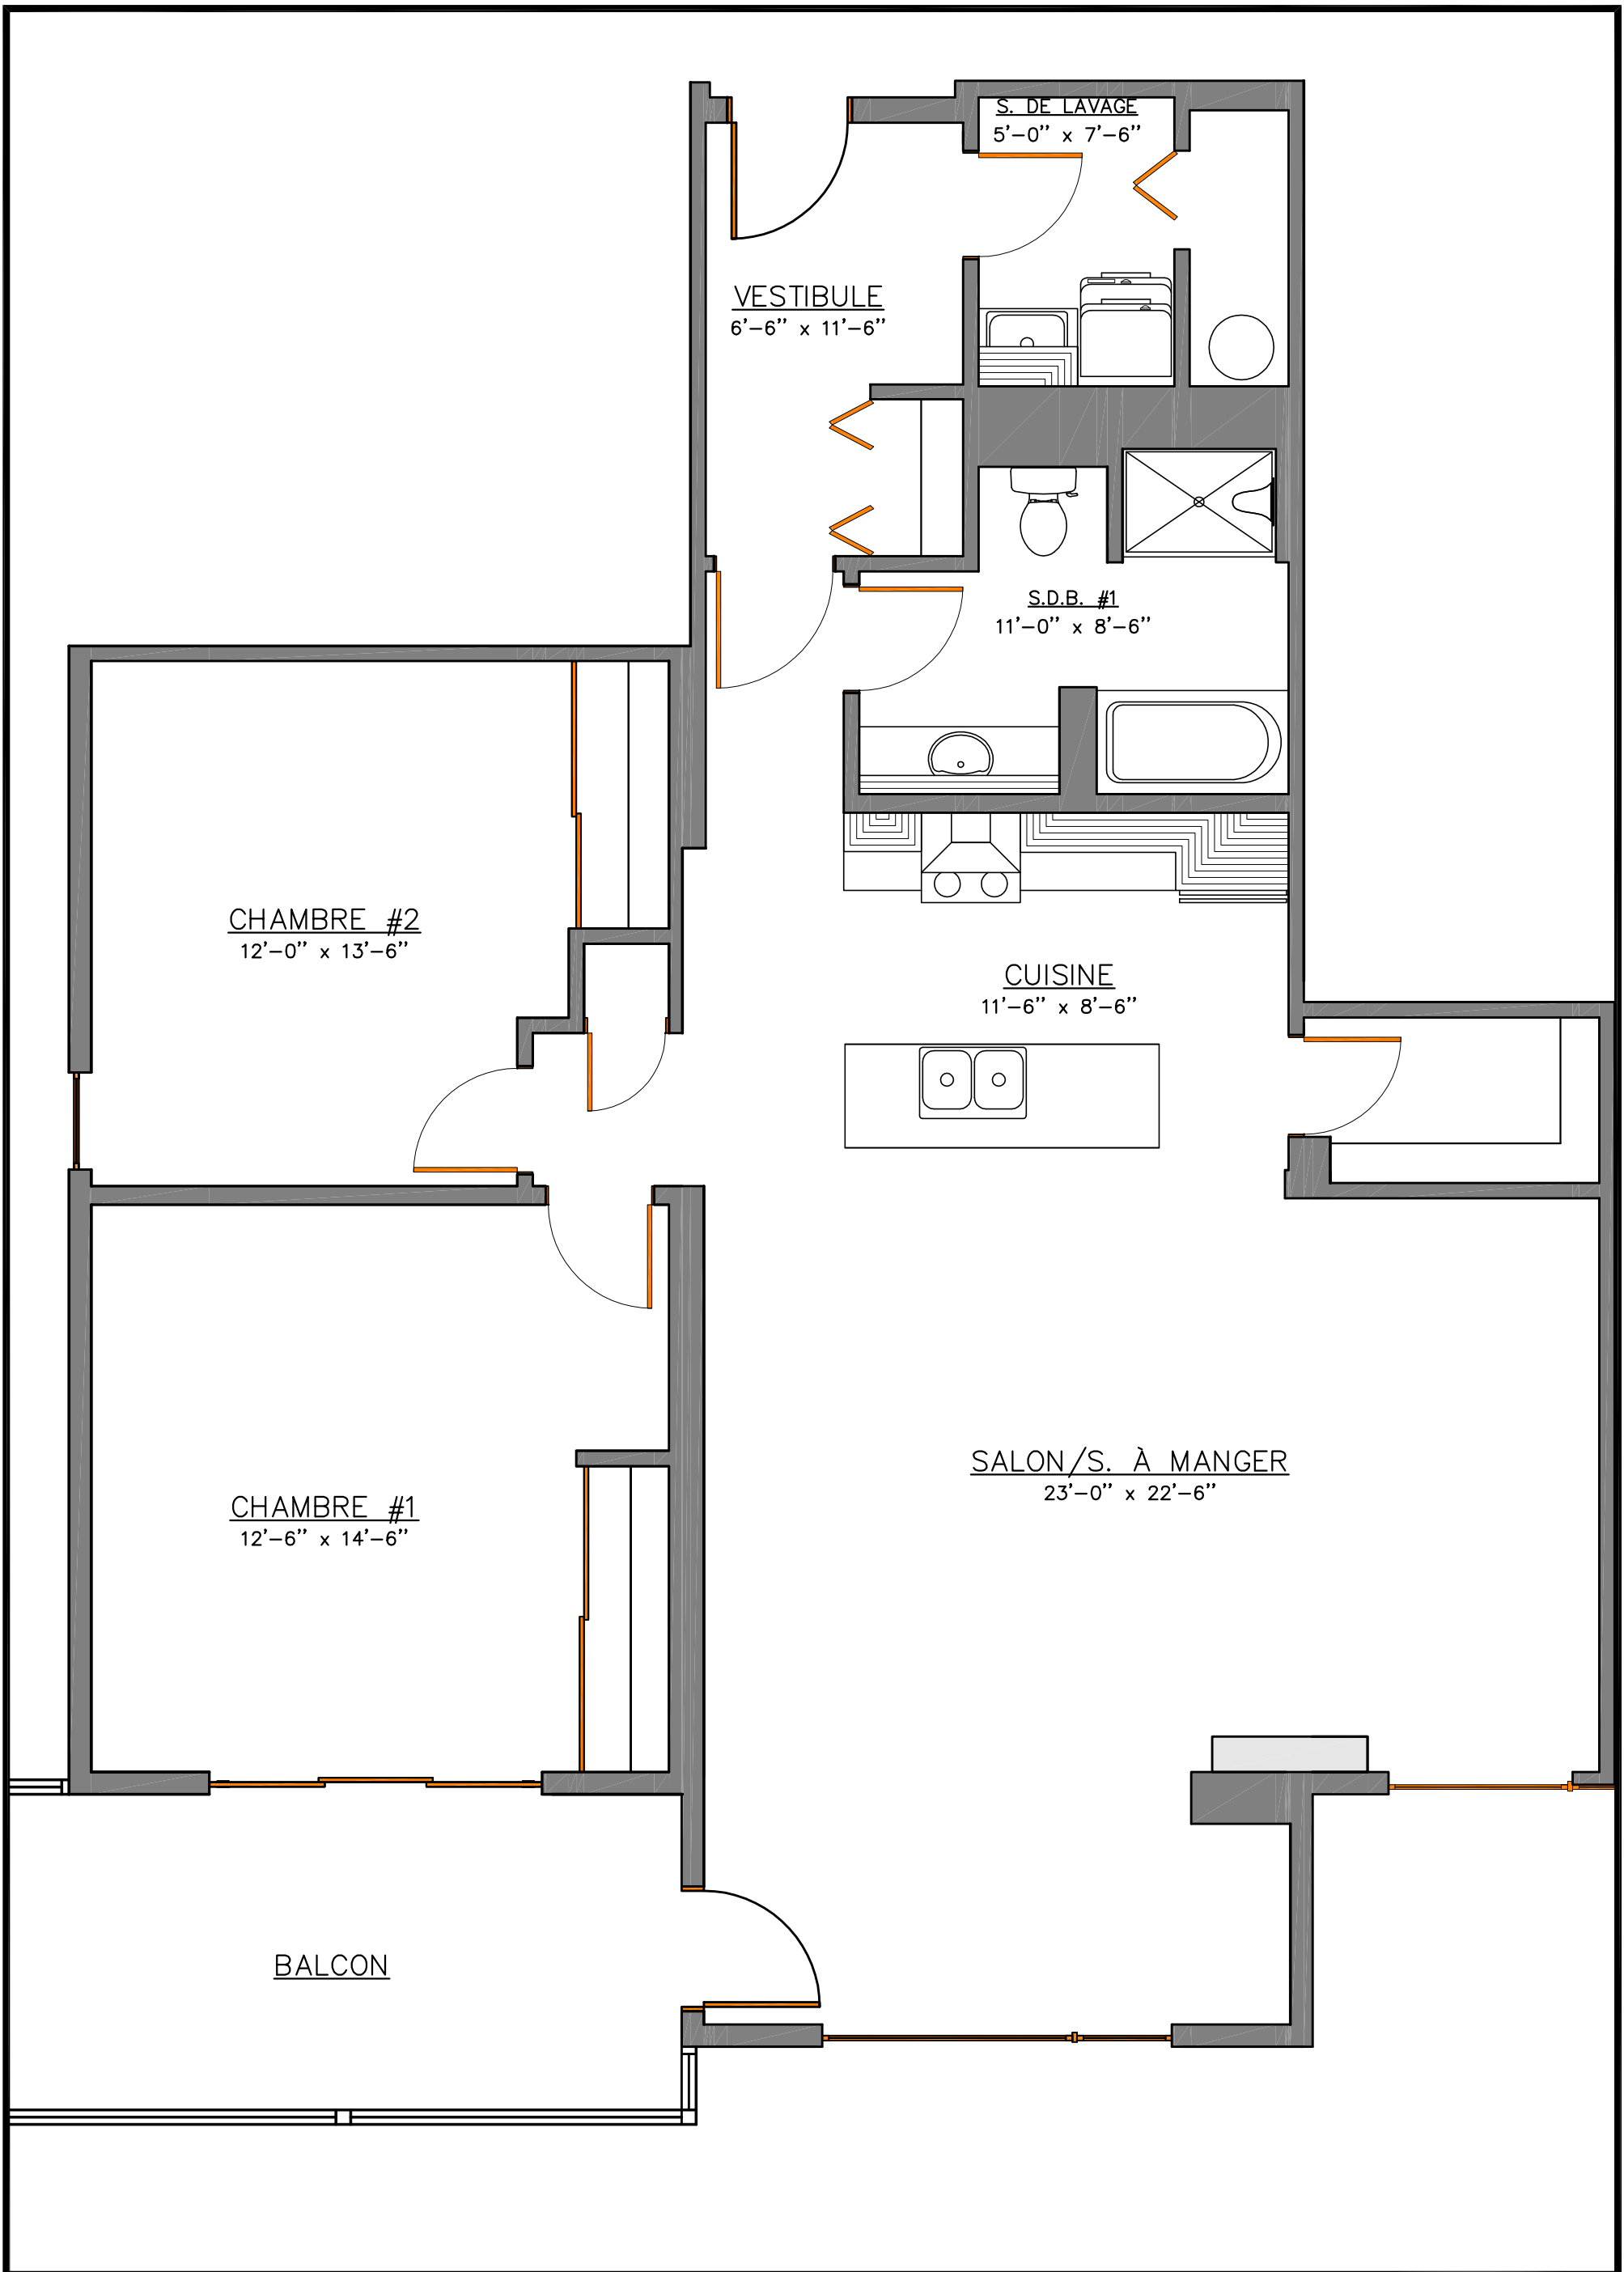

REZ-DE-CHAUSSÉE


AZURE

UNITÉ 24



SUPERFICIE CONDO DE 1 344 PI²

SUPERFICIE BALCON DE 153 PI²

ÉCHELLE : 1/4" = 1'-0"

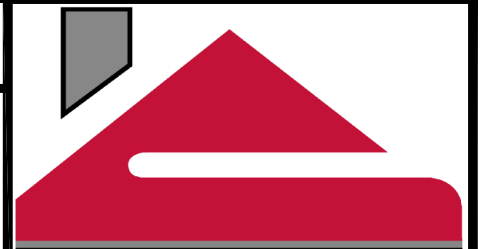

BONNEVILLE

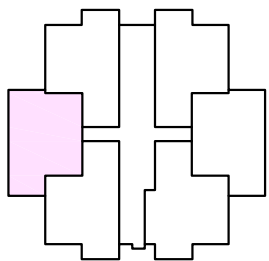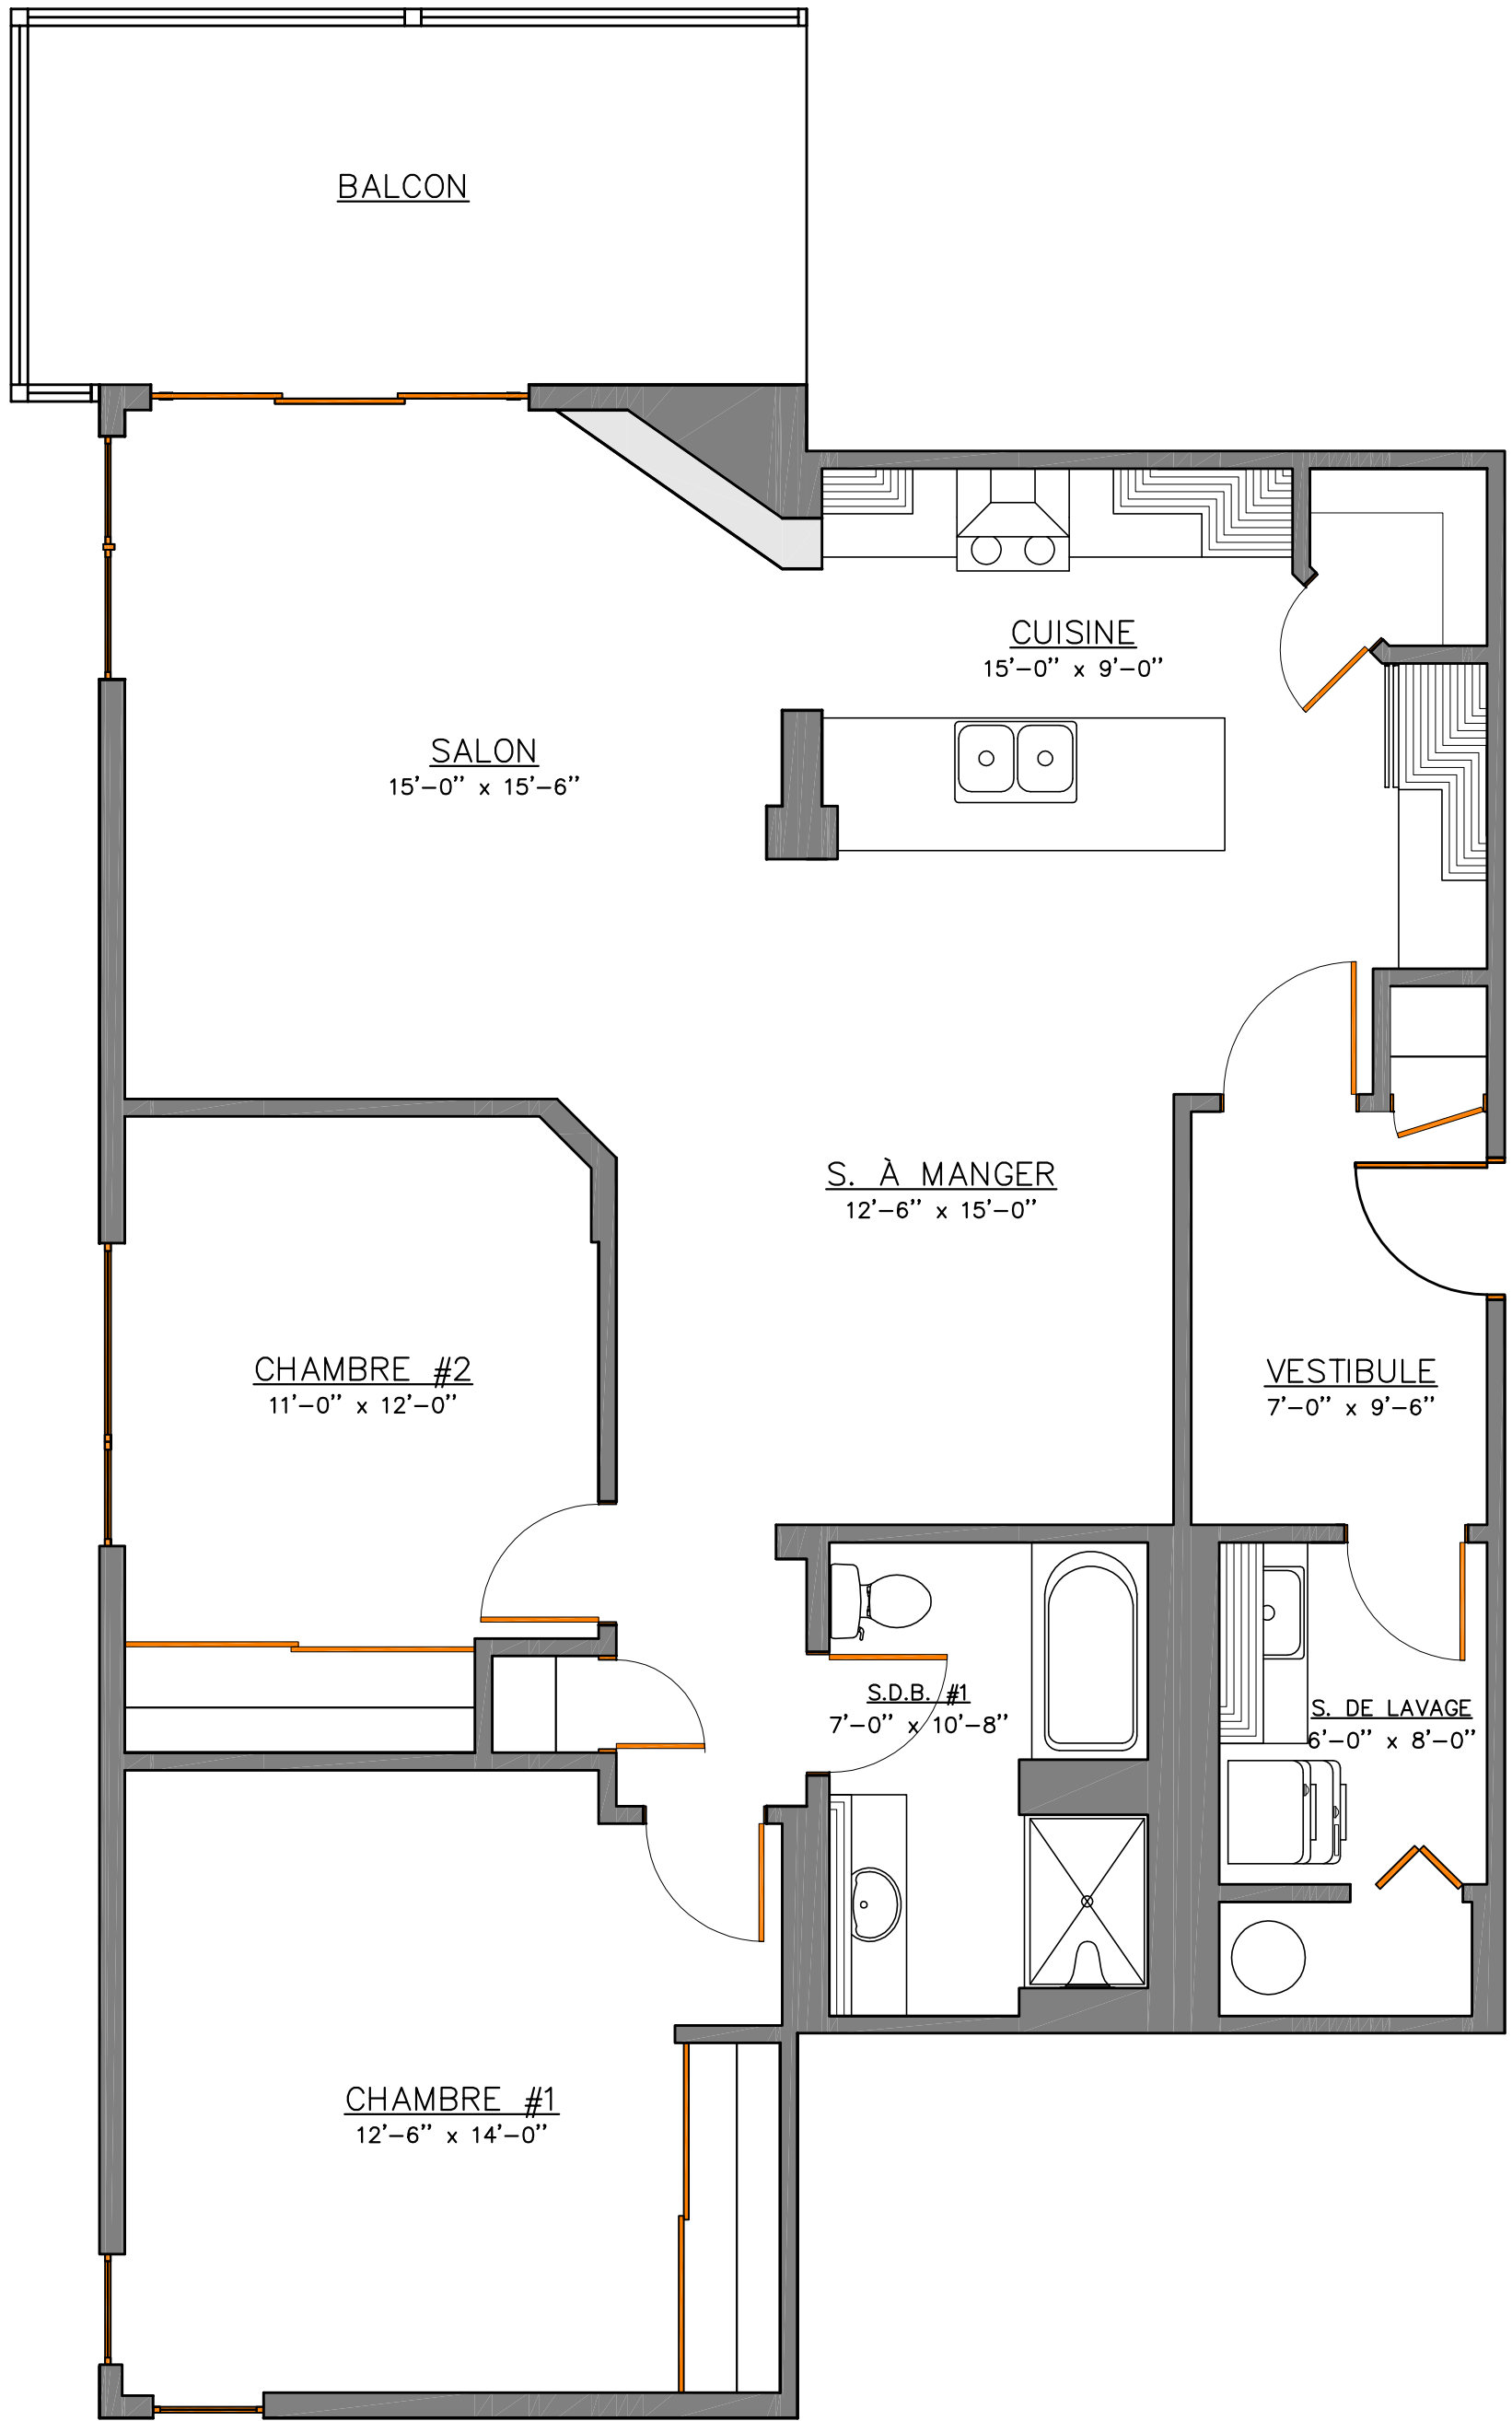

REZ-DE-CHAUSSÉE


AZURE

UNITÉ 25



SUPERFICIE CONDO DE 1 214 PI²

SUPERFICIE BALCON DE 139 PI²

ÉCHELLE : 1/4" = 1'-0"

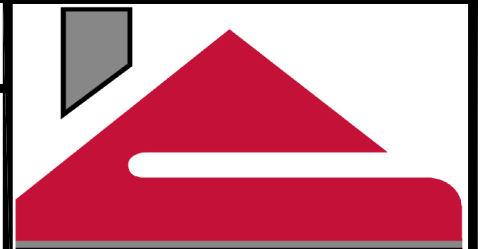

BONNEVILLE

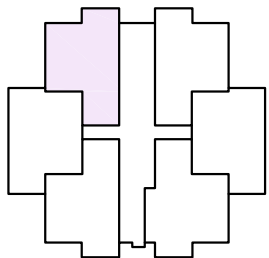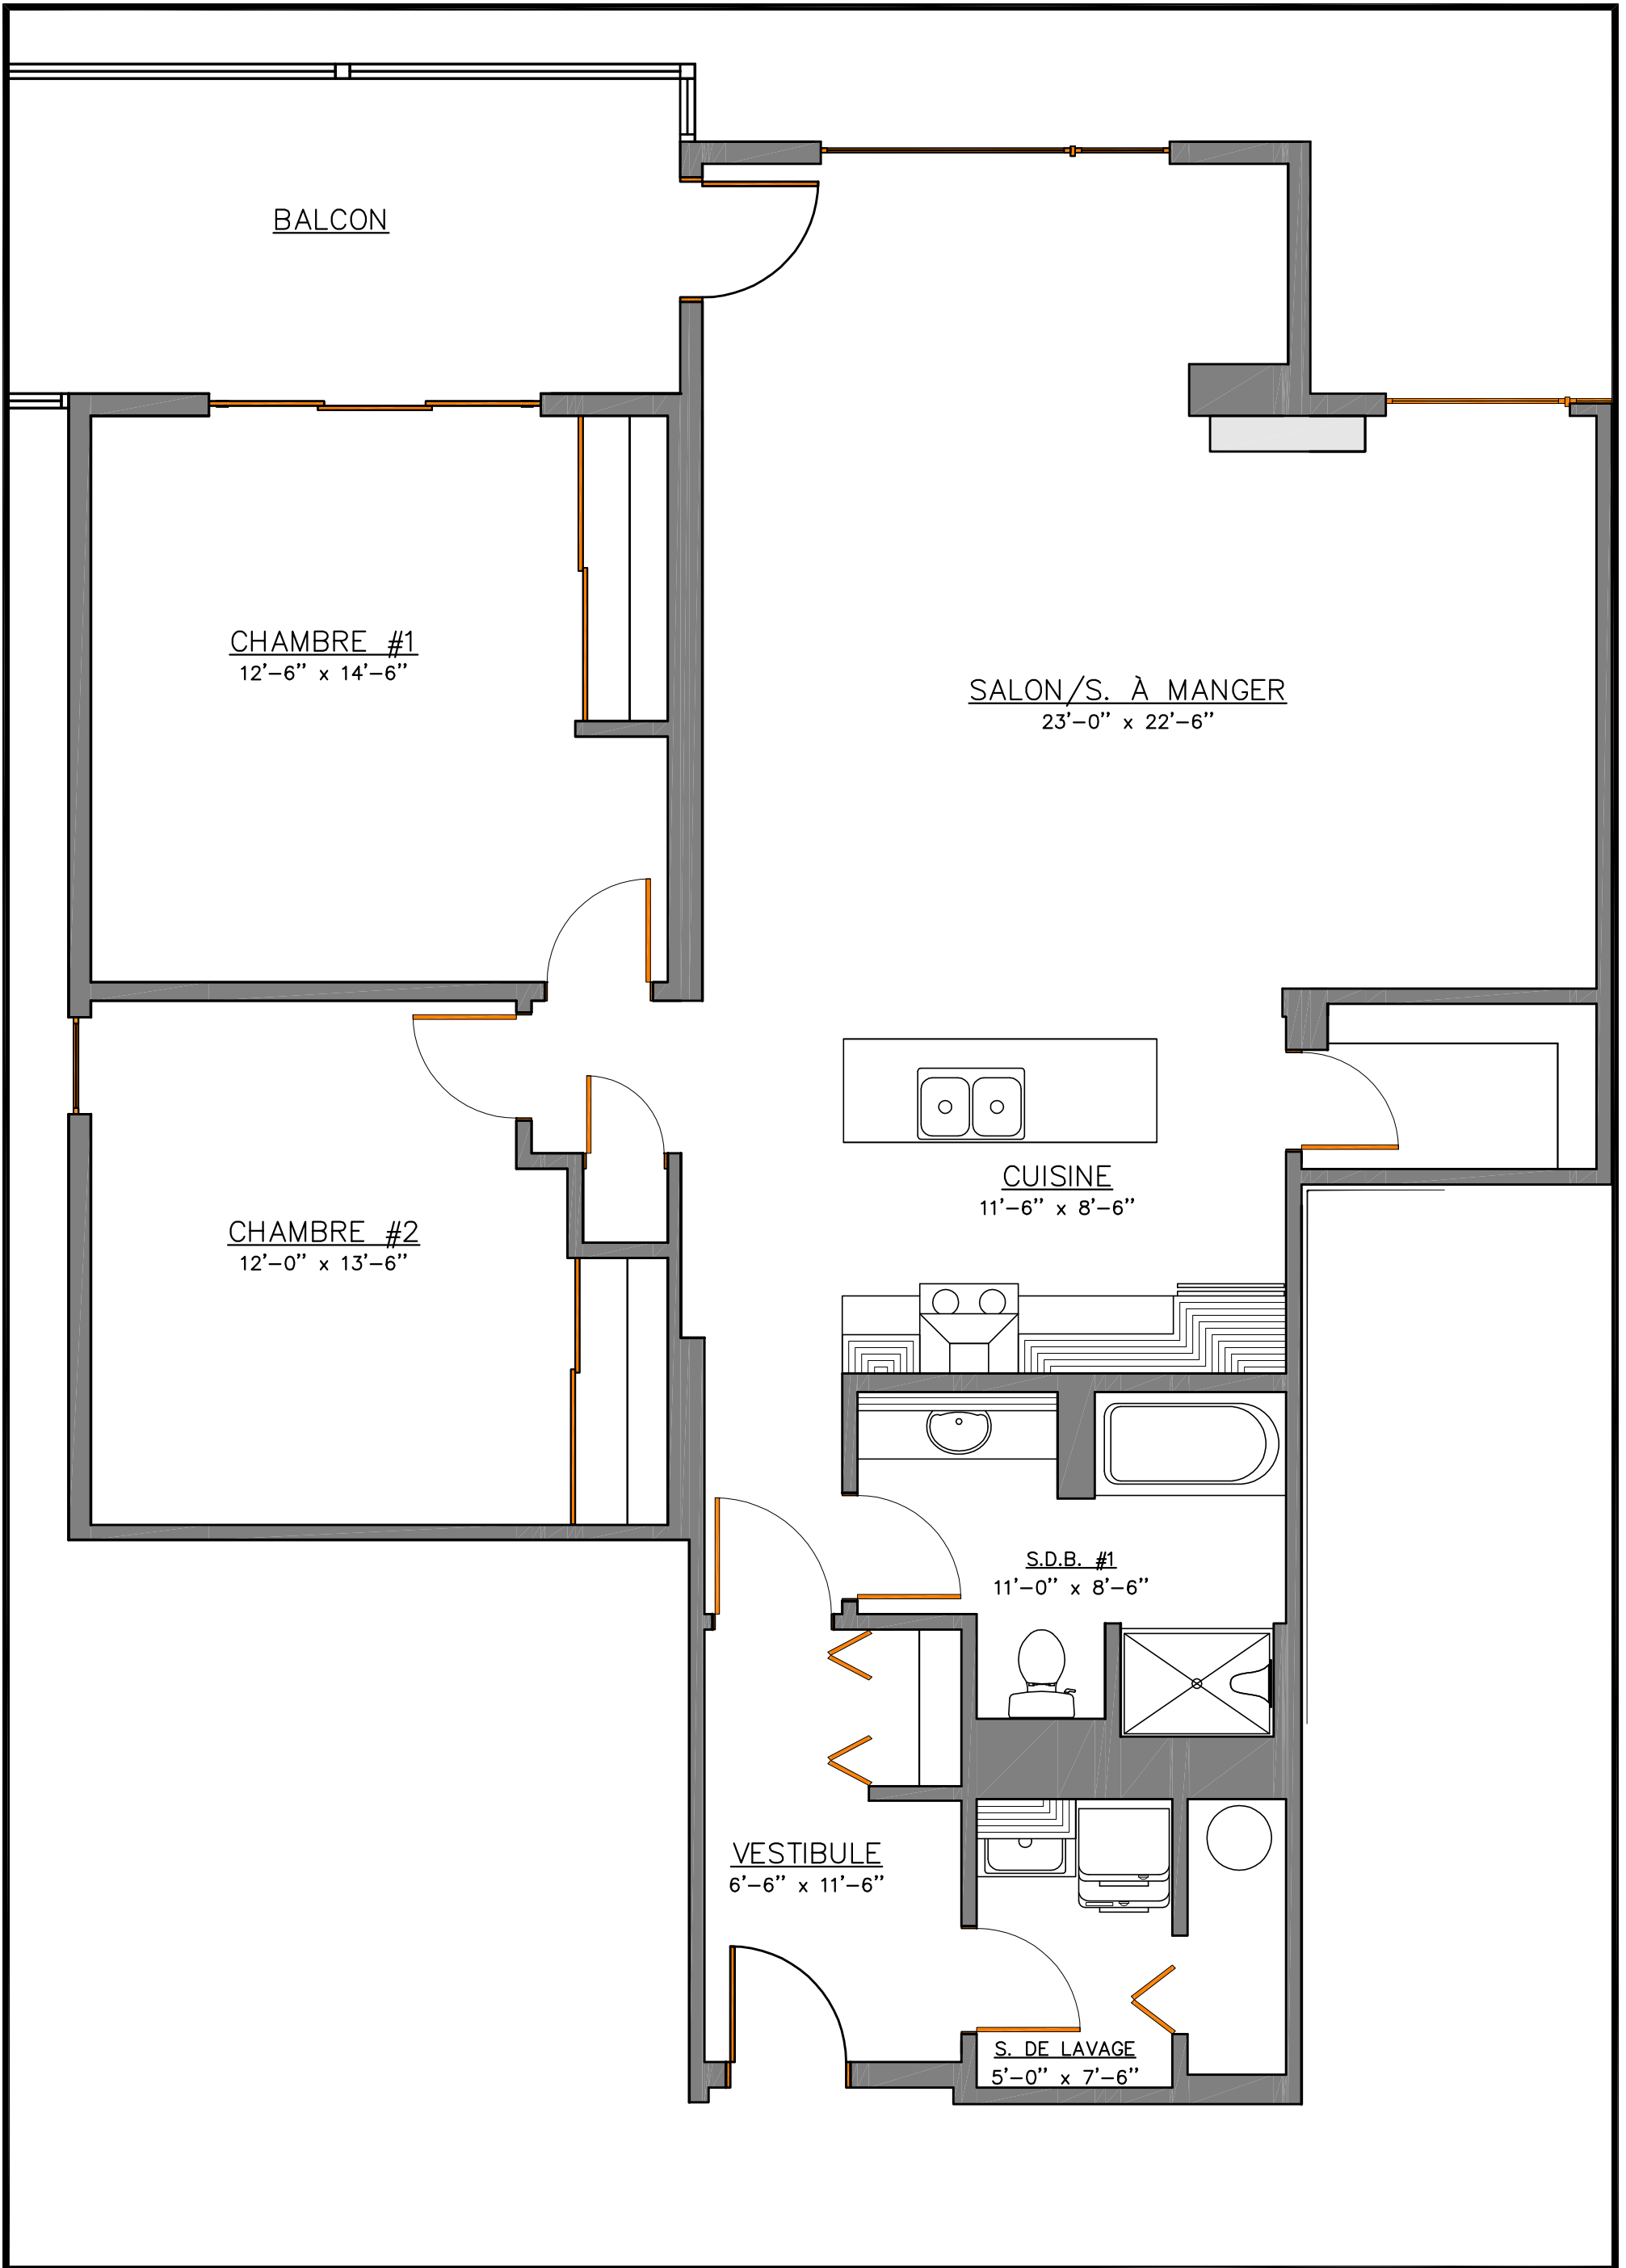

REZ-DE-CHAUSSÉE

AZURE

UNITÉ 26



SUPERFICIE CONDO DE 1 343 PI²

SUPERFICIE BALCON DE 153 PI²

ÉCHELLE : 1/4" = 1'-0"



BONNEVILLE

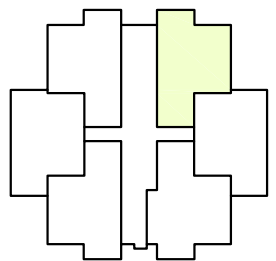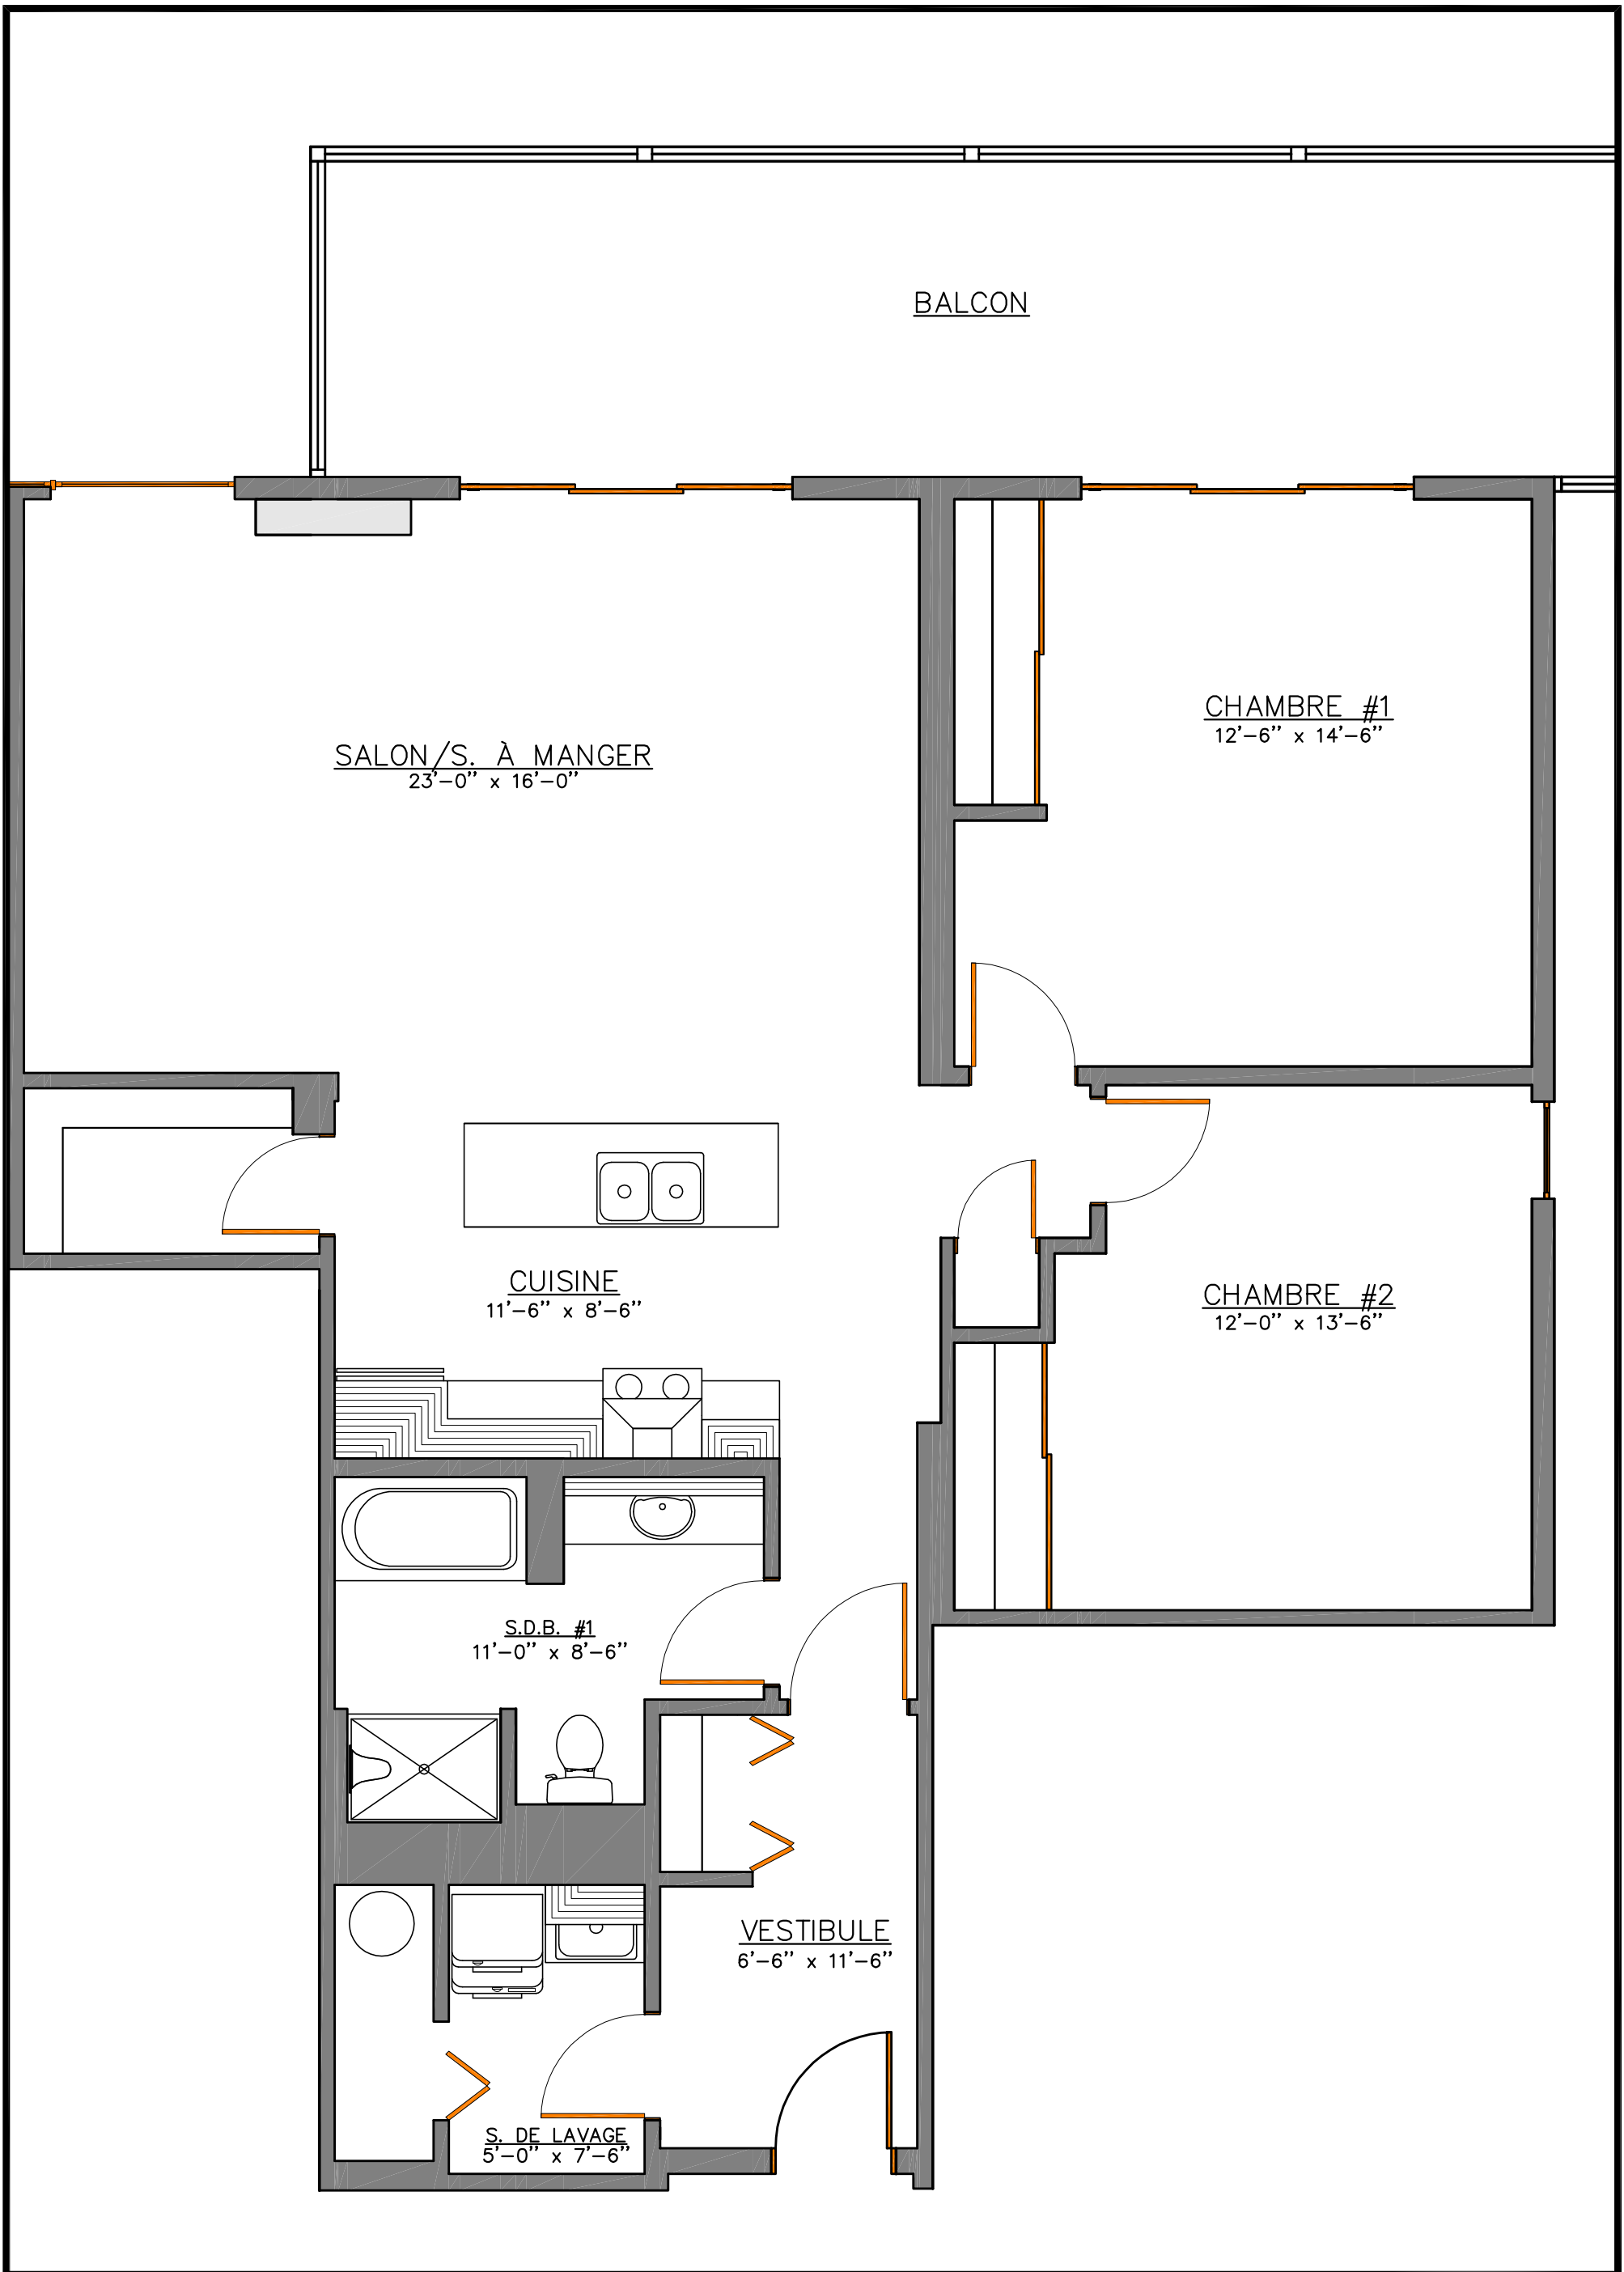

REZ-DE-CHAUSSÉE


AZURE

UNITÉ 31



SUPERFICIE CONDO DE 1 243 PI²

SUPERFICIE BALCON DE 293 PI²

ÉCHELLE : 1/4" = 1'-0"

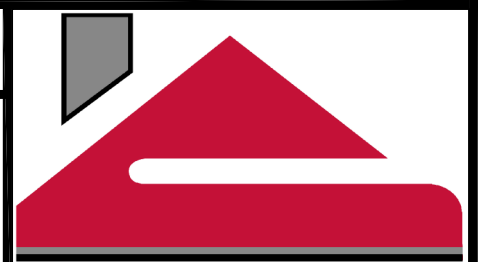

BONNEVILLE

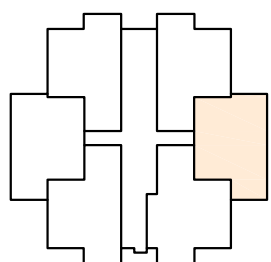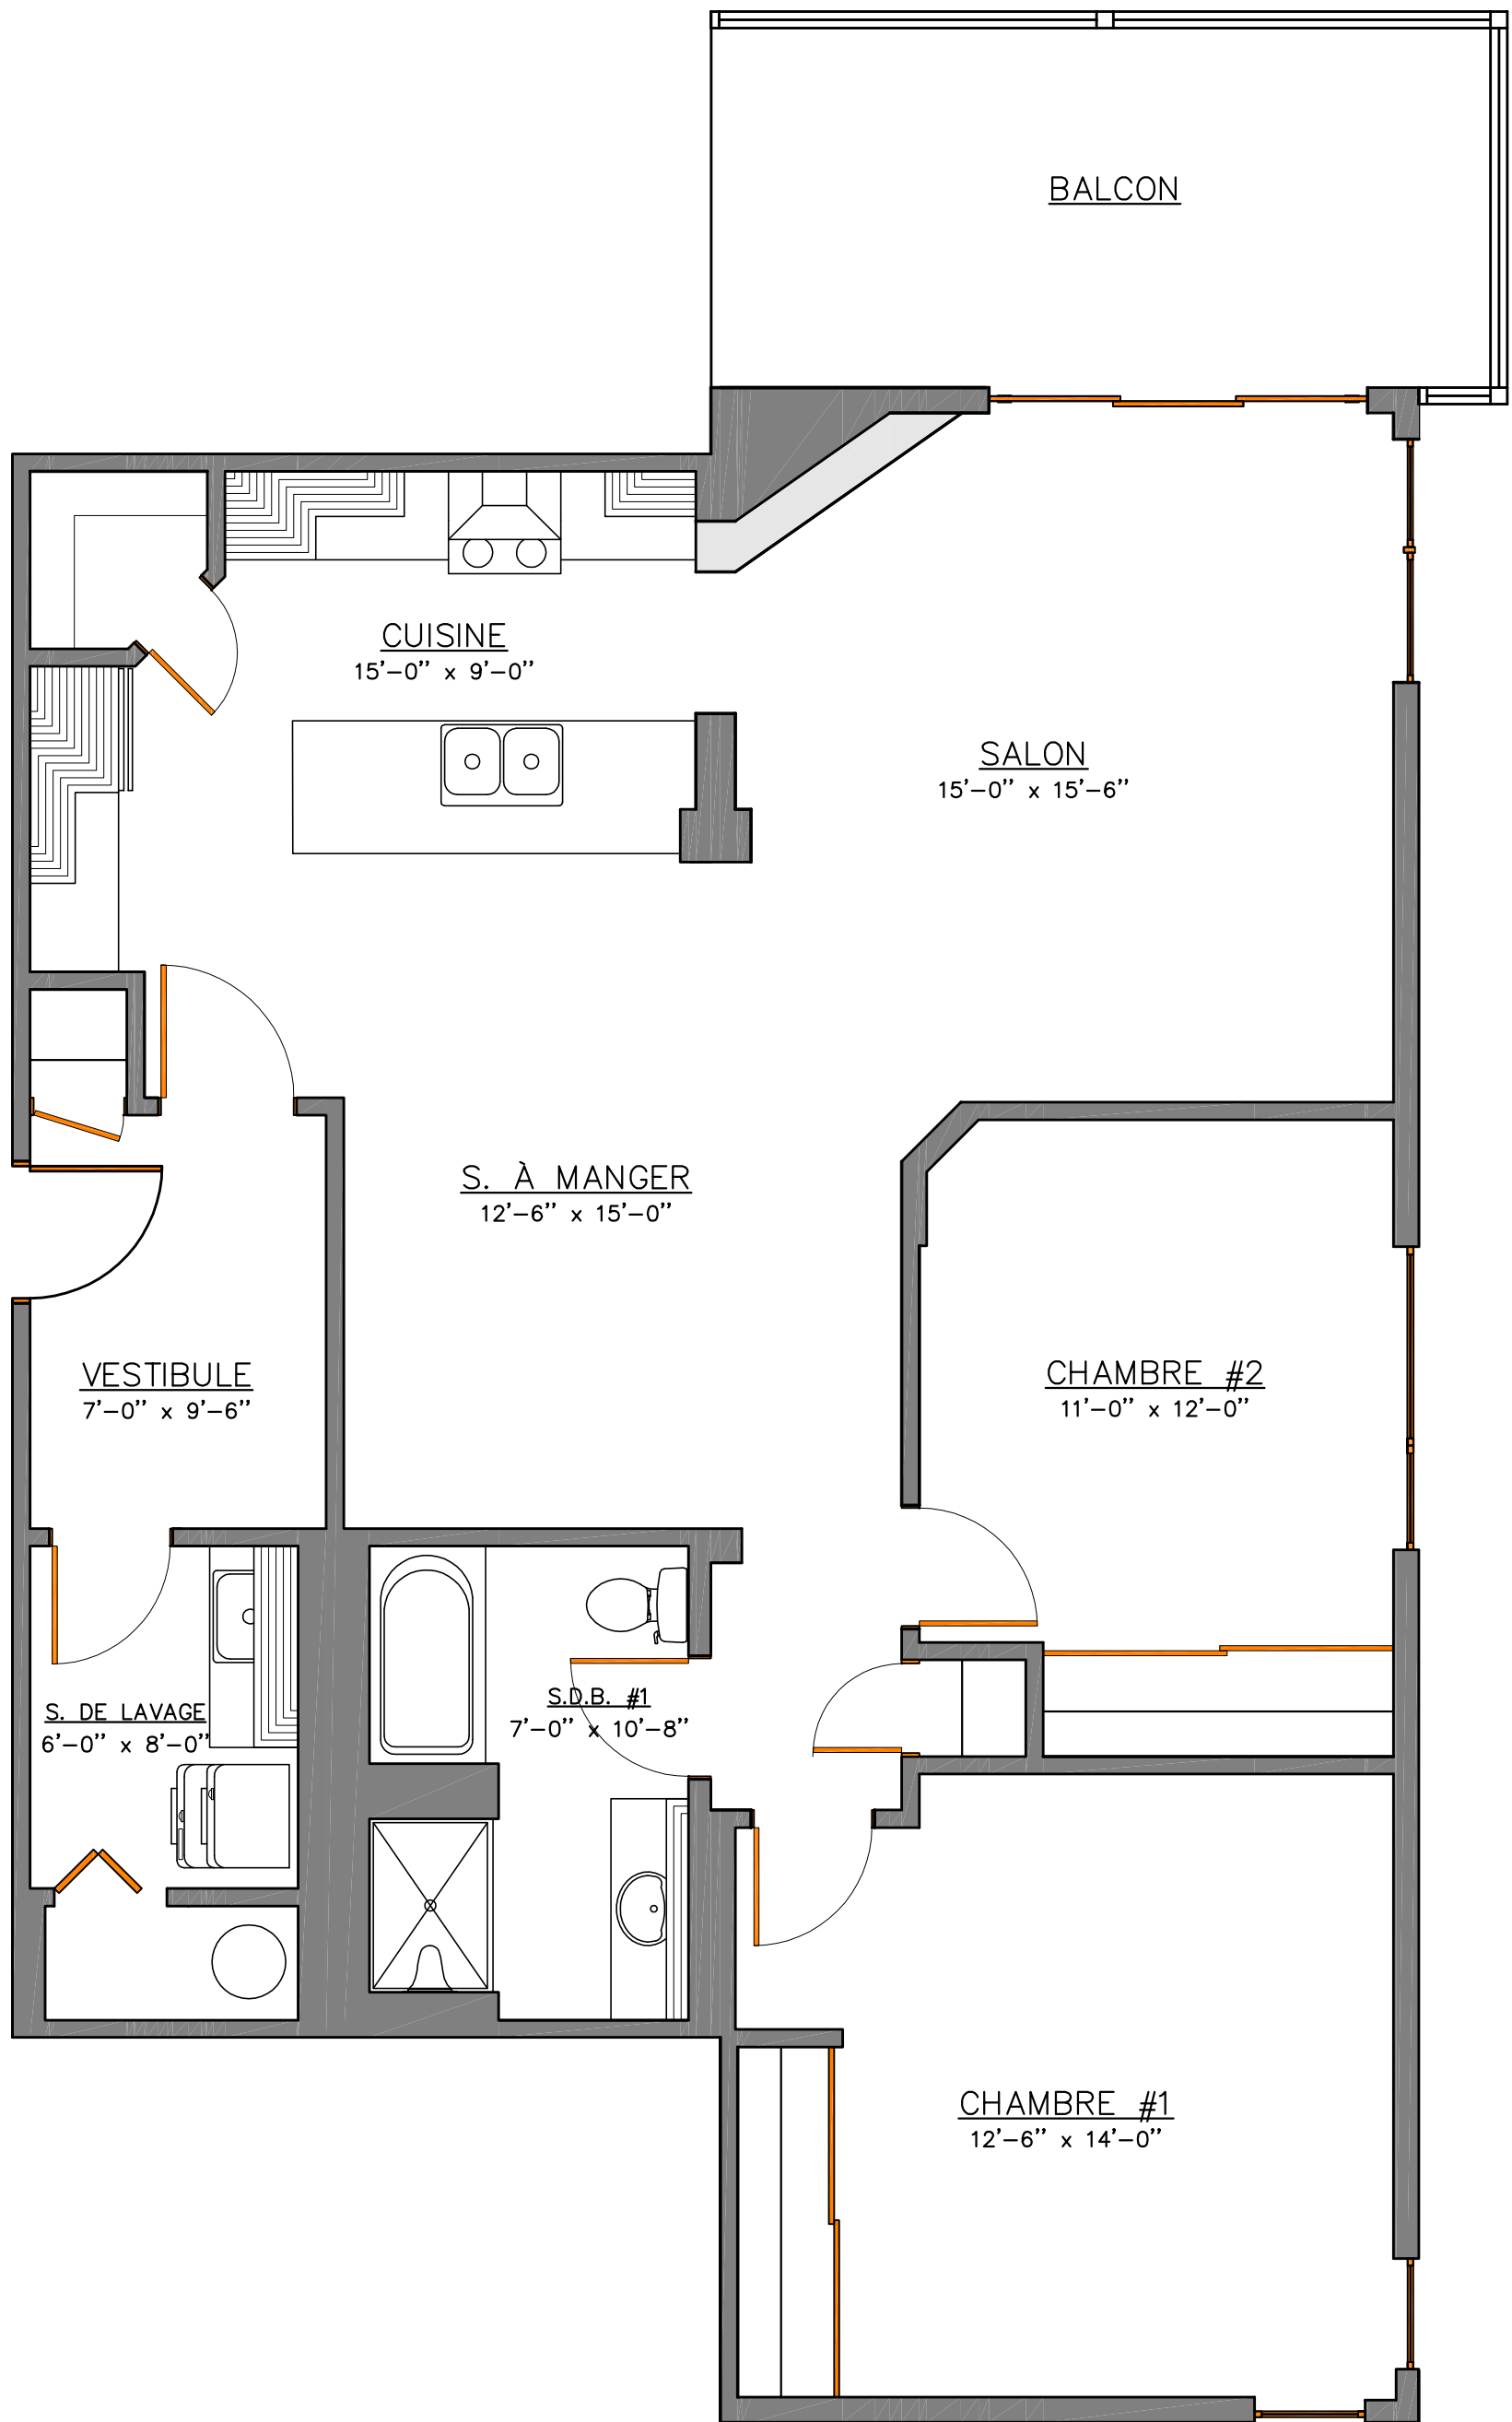

REZ-DE-CHAUSSÉE

AZURE

UNITÉ 32



SUPERFICIE CONDO DE 1 214 PI²

SUPERFICIE BALCON DE 139 PI²

ÉCHELLE : 1/4" = 1'-0"



BONNEVILLE

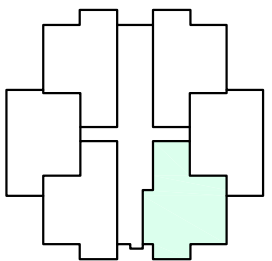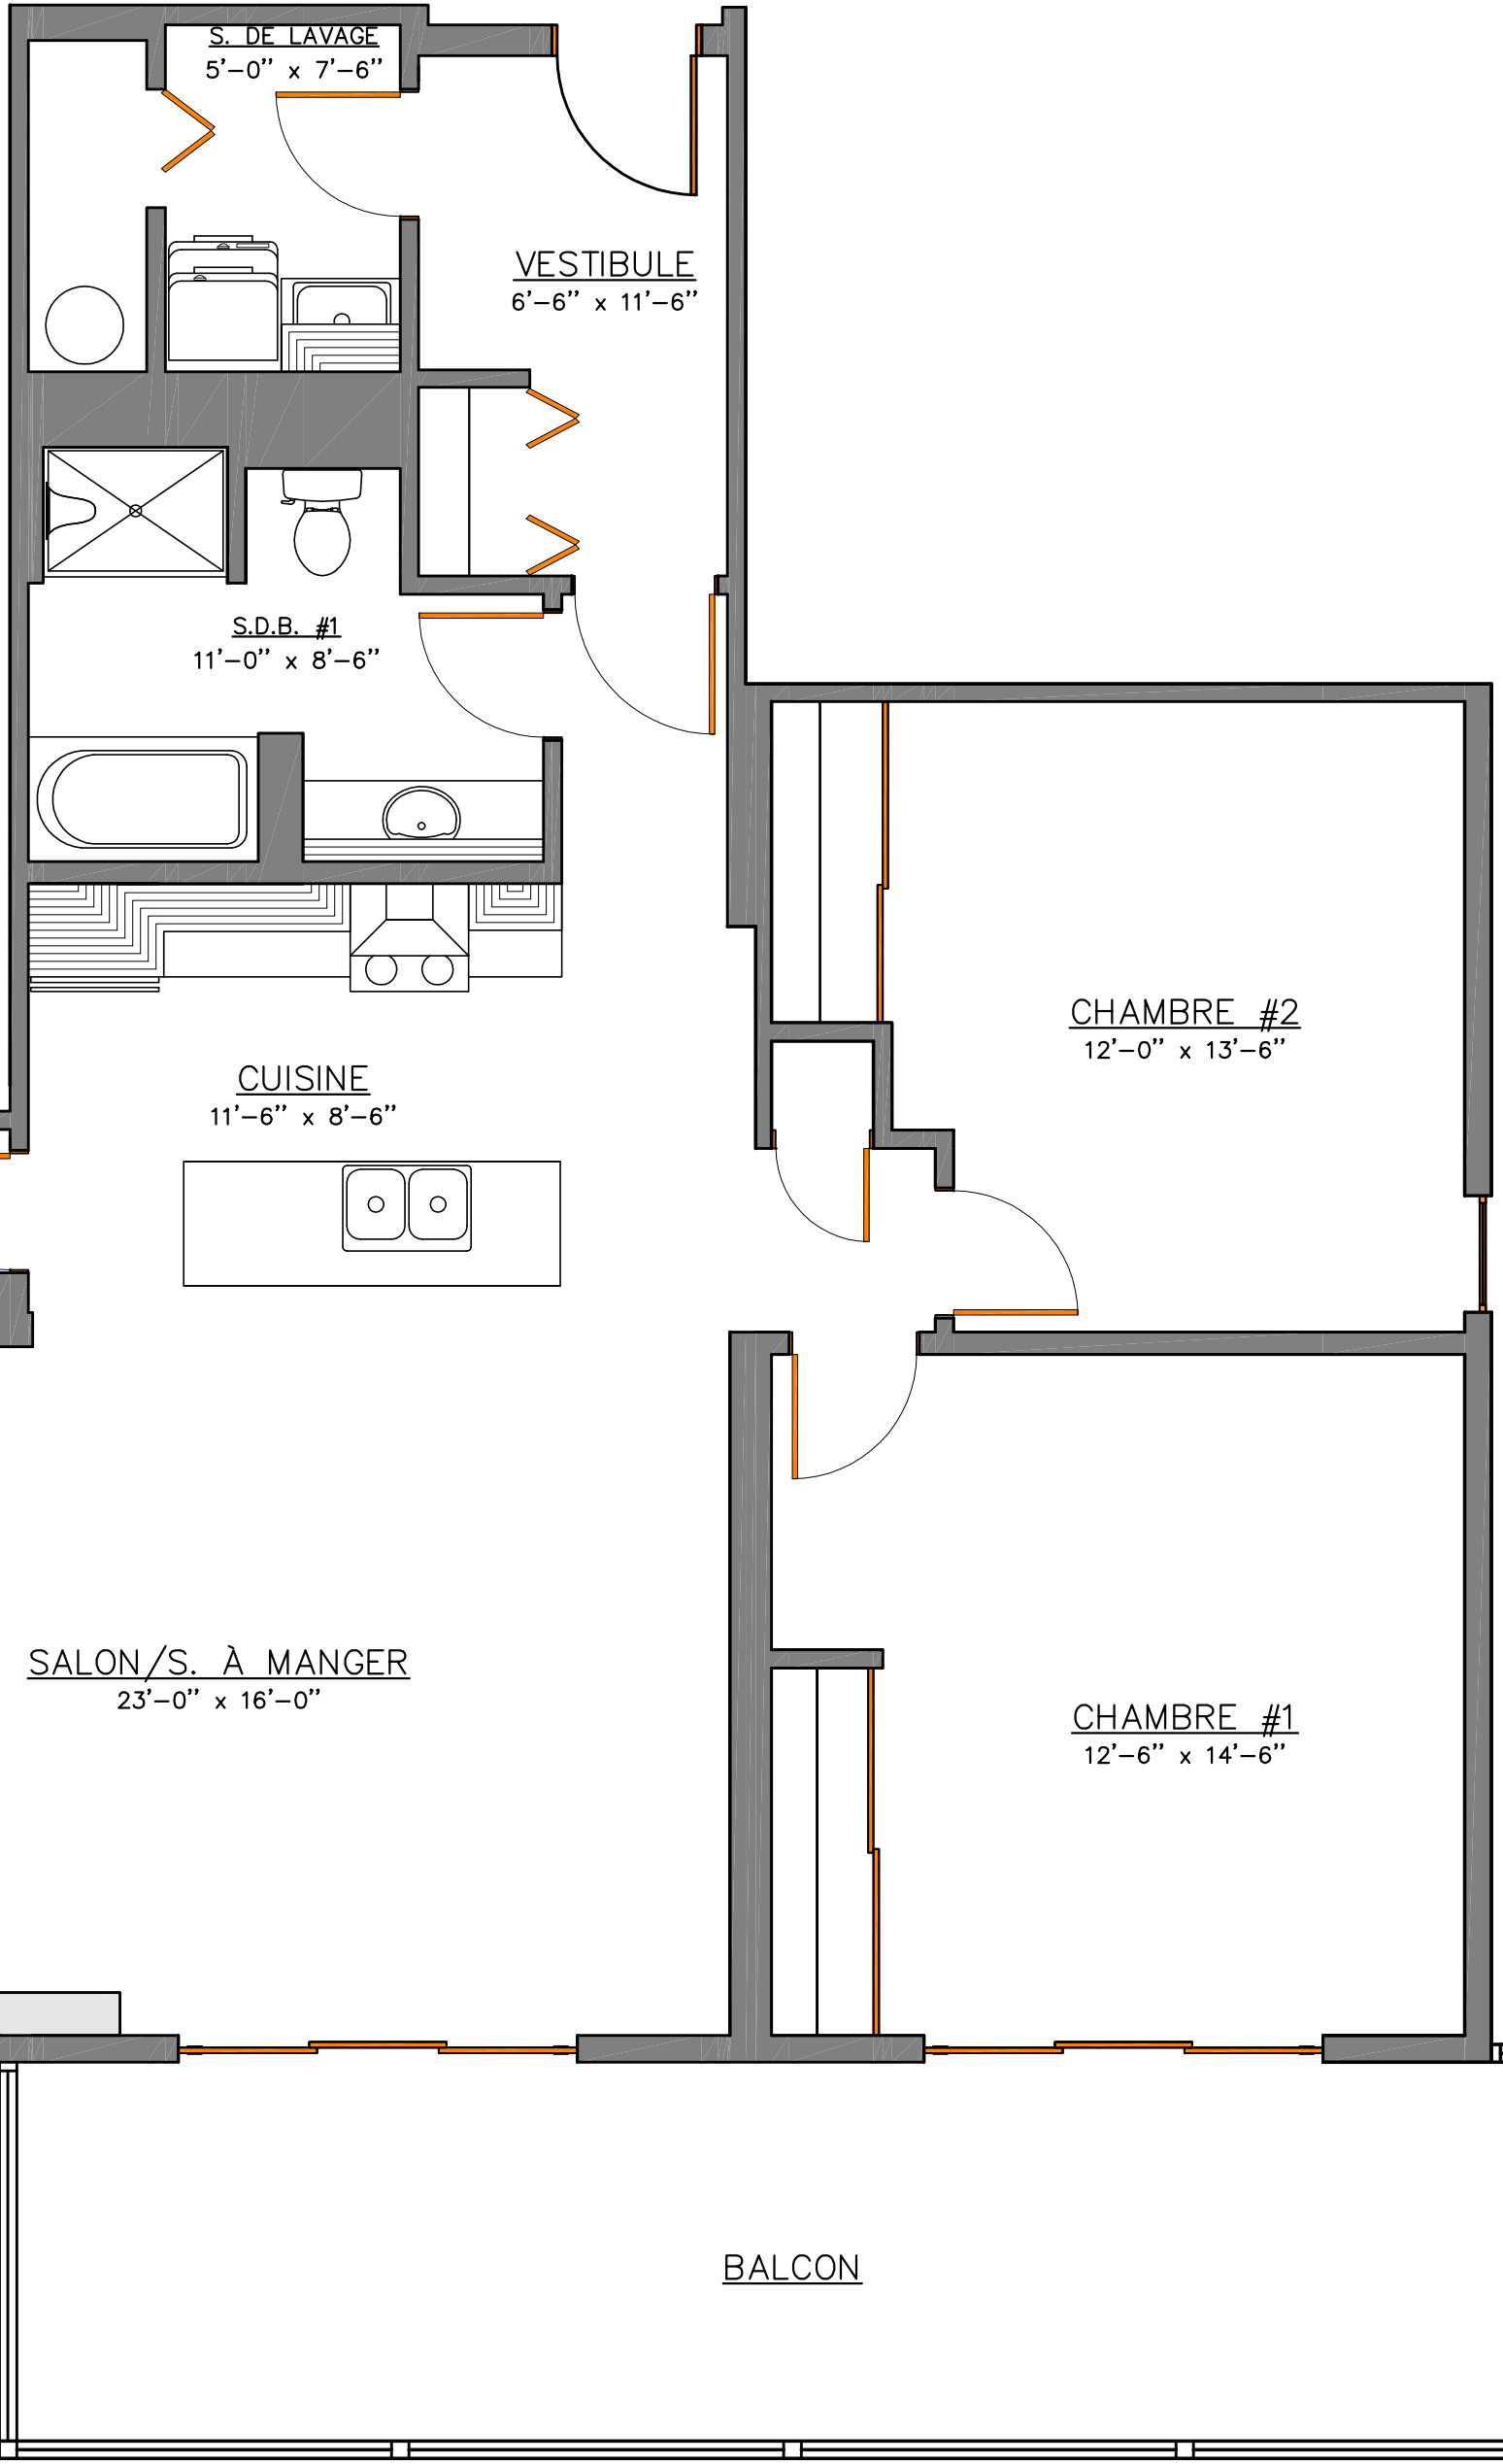

REZ-DE-CHAUSSÉE


AZURE

UNITÉ 33



SUPERFICIE CONDO DE 1 247 PI²

SUPERFICIE BALCON DE 293 PI²

ÉCHELLE : 1/4" = 1'-0"

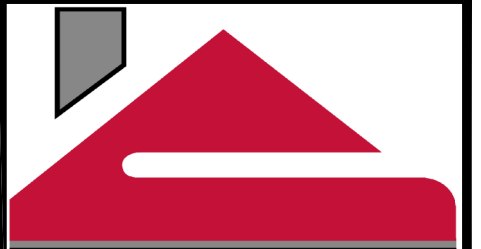

BONNEVILLE

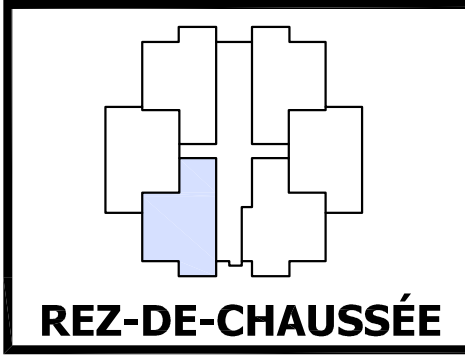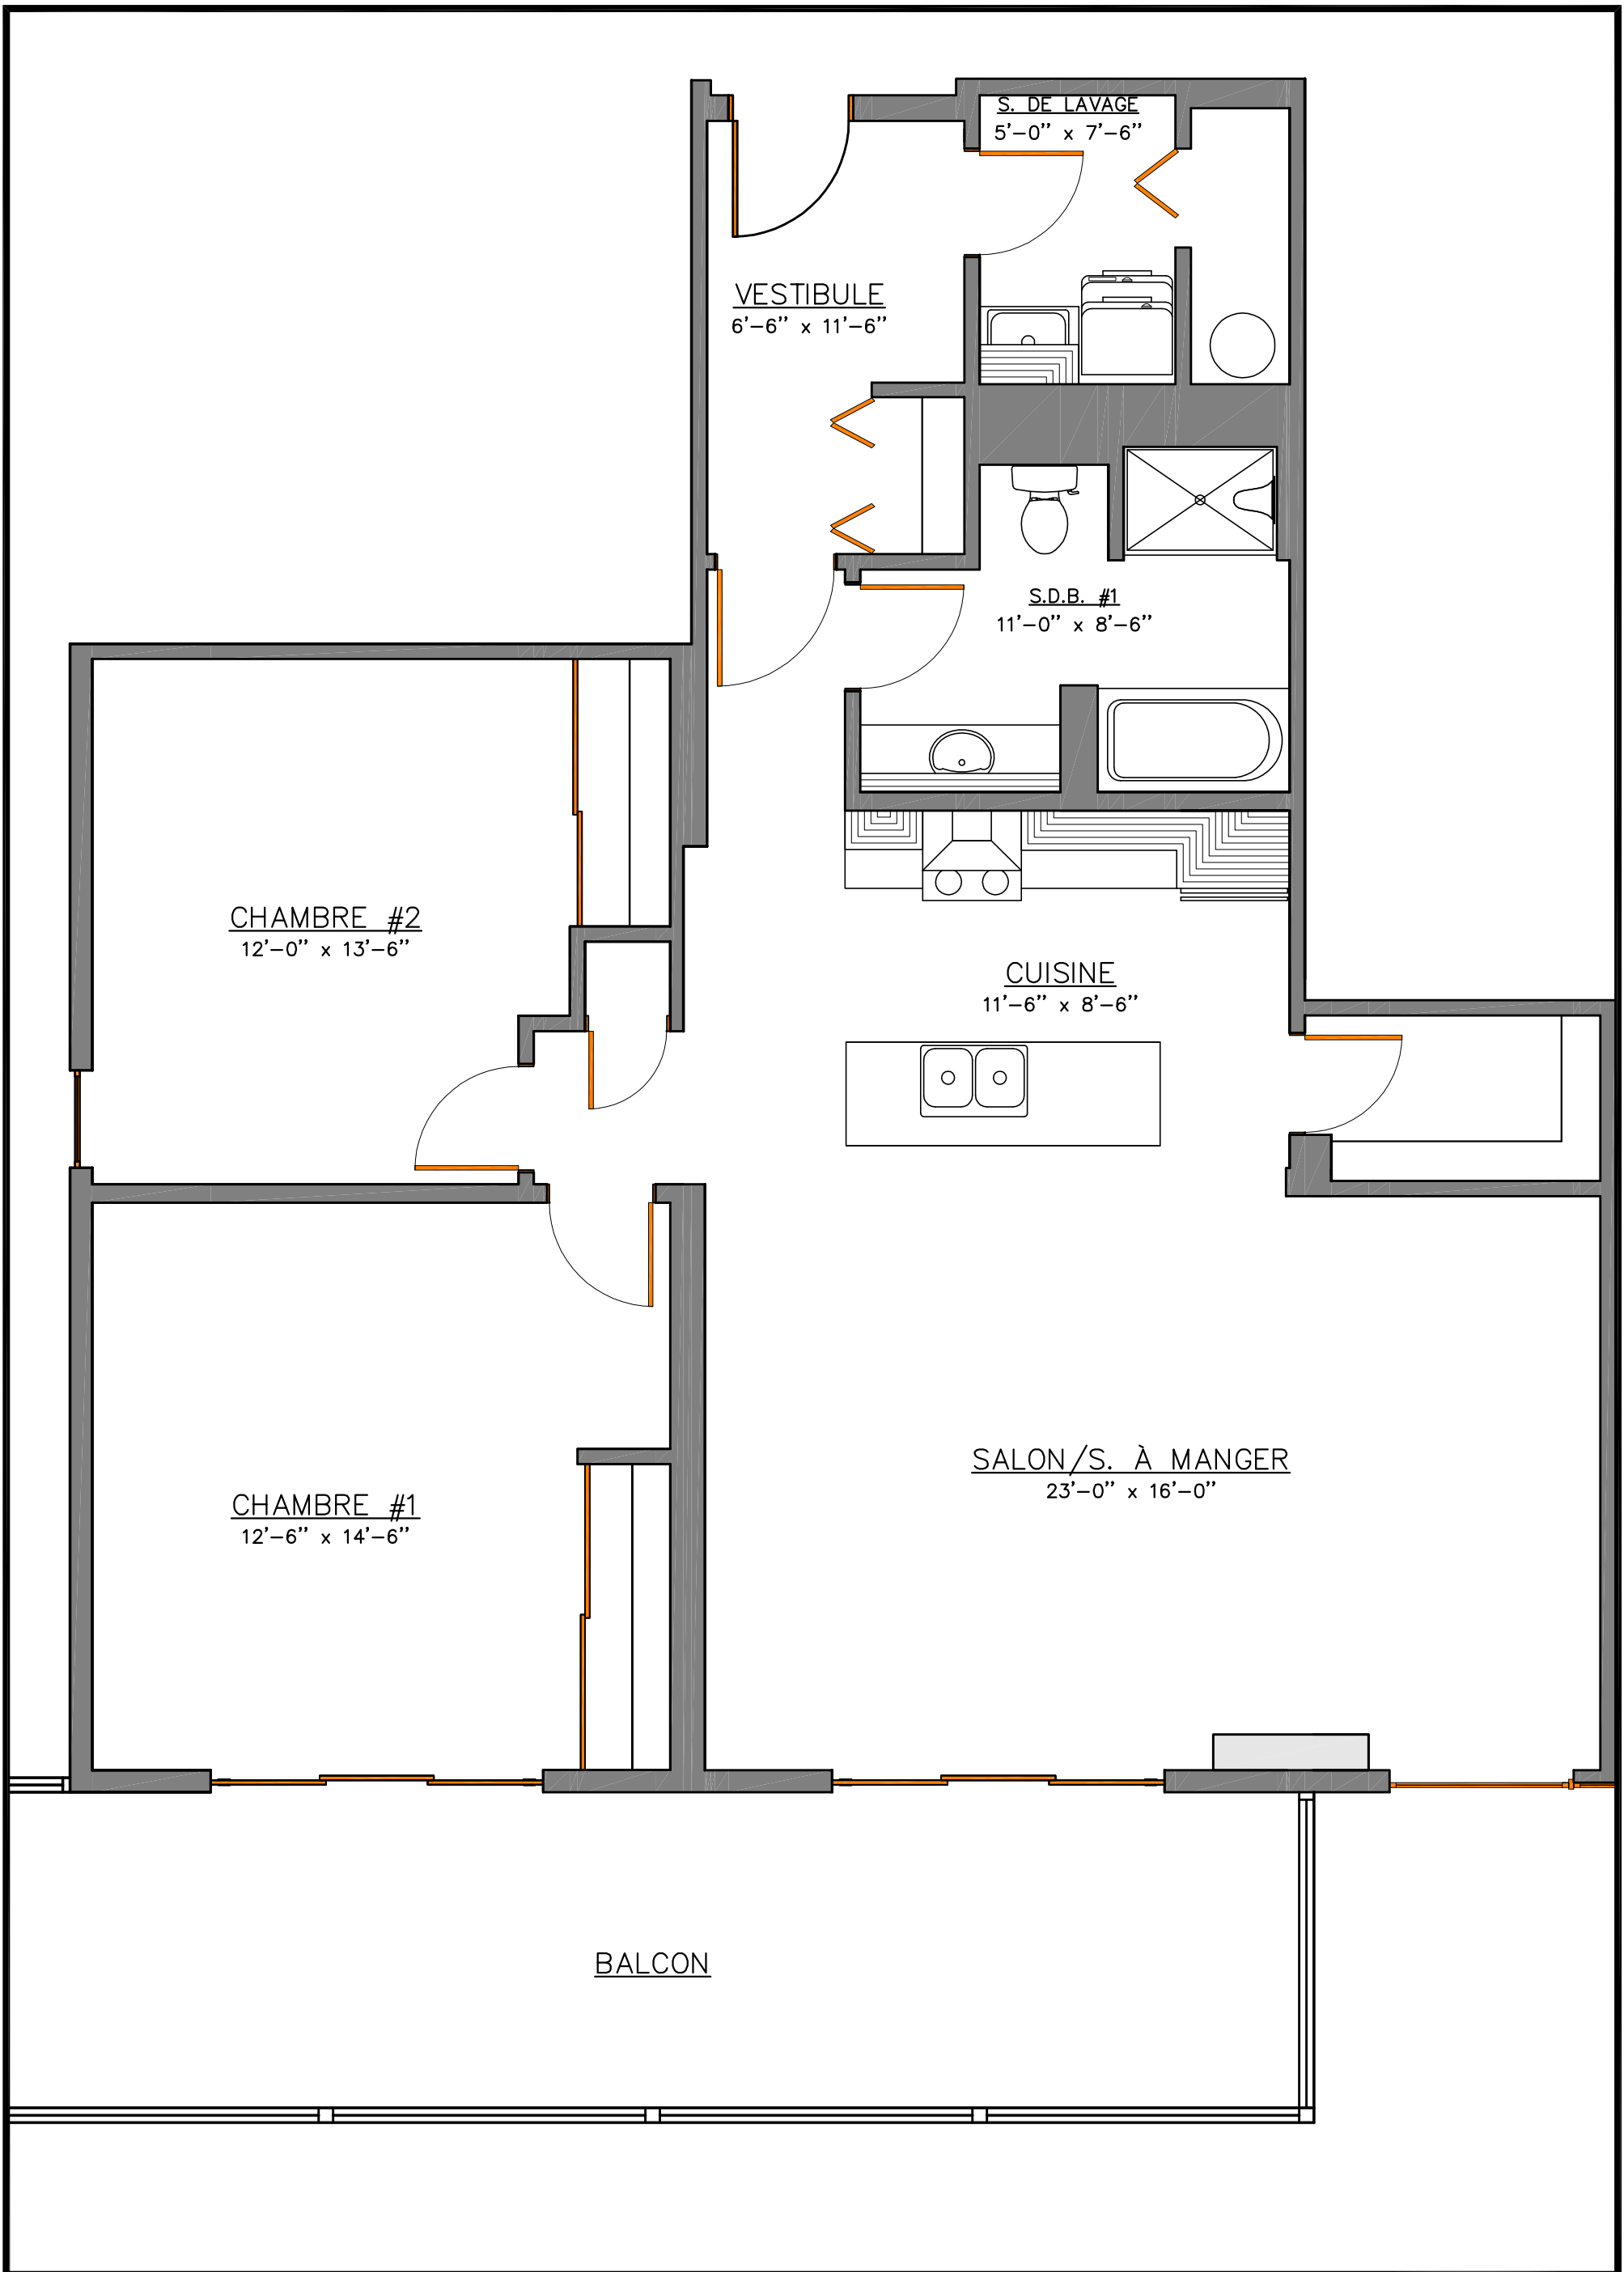

AZURE



UNITÉ 34

SUPERFICIE CONDO DE 1 247 PI²

SUPERFICIE BALCON DE 293 PI²

ÉCHELLE : 1/4" = 1'-0"



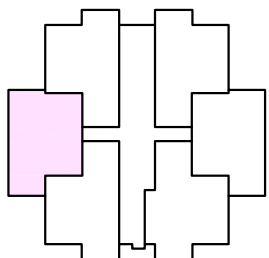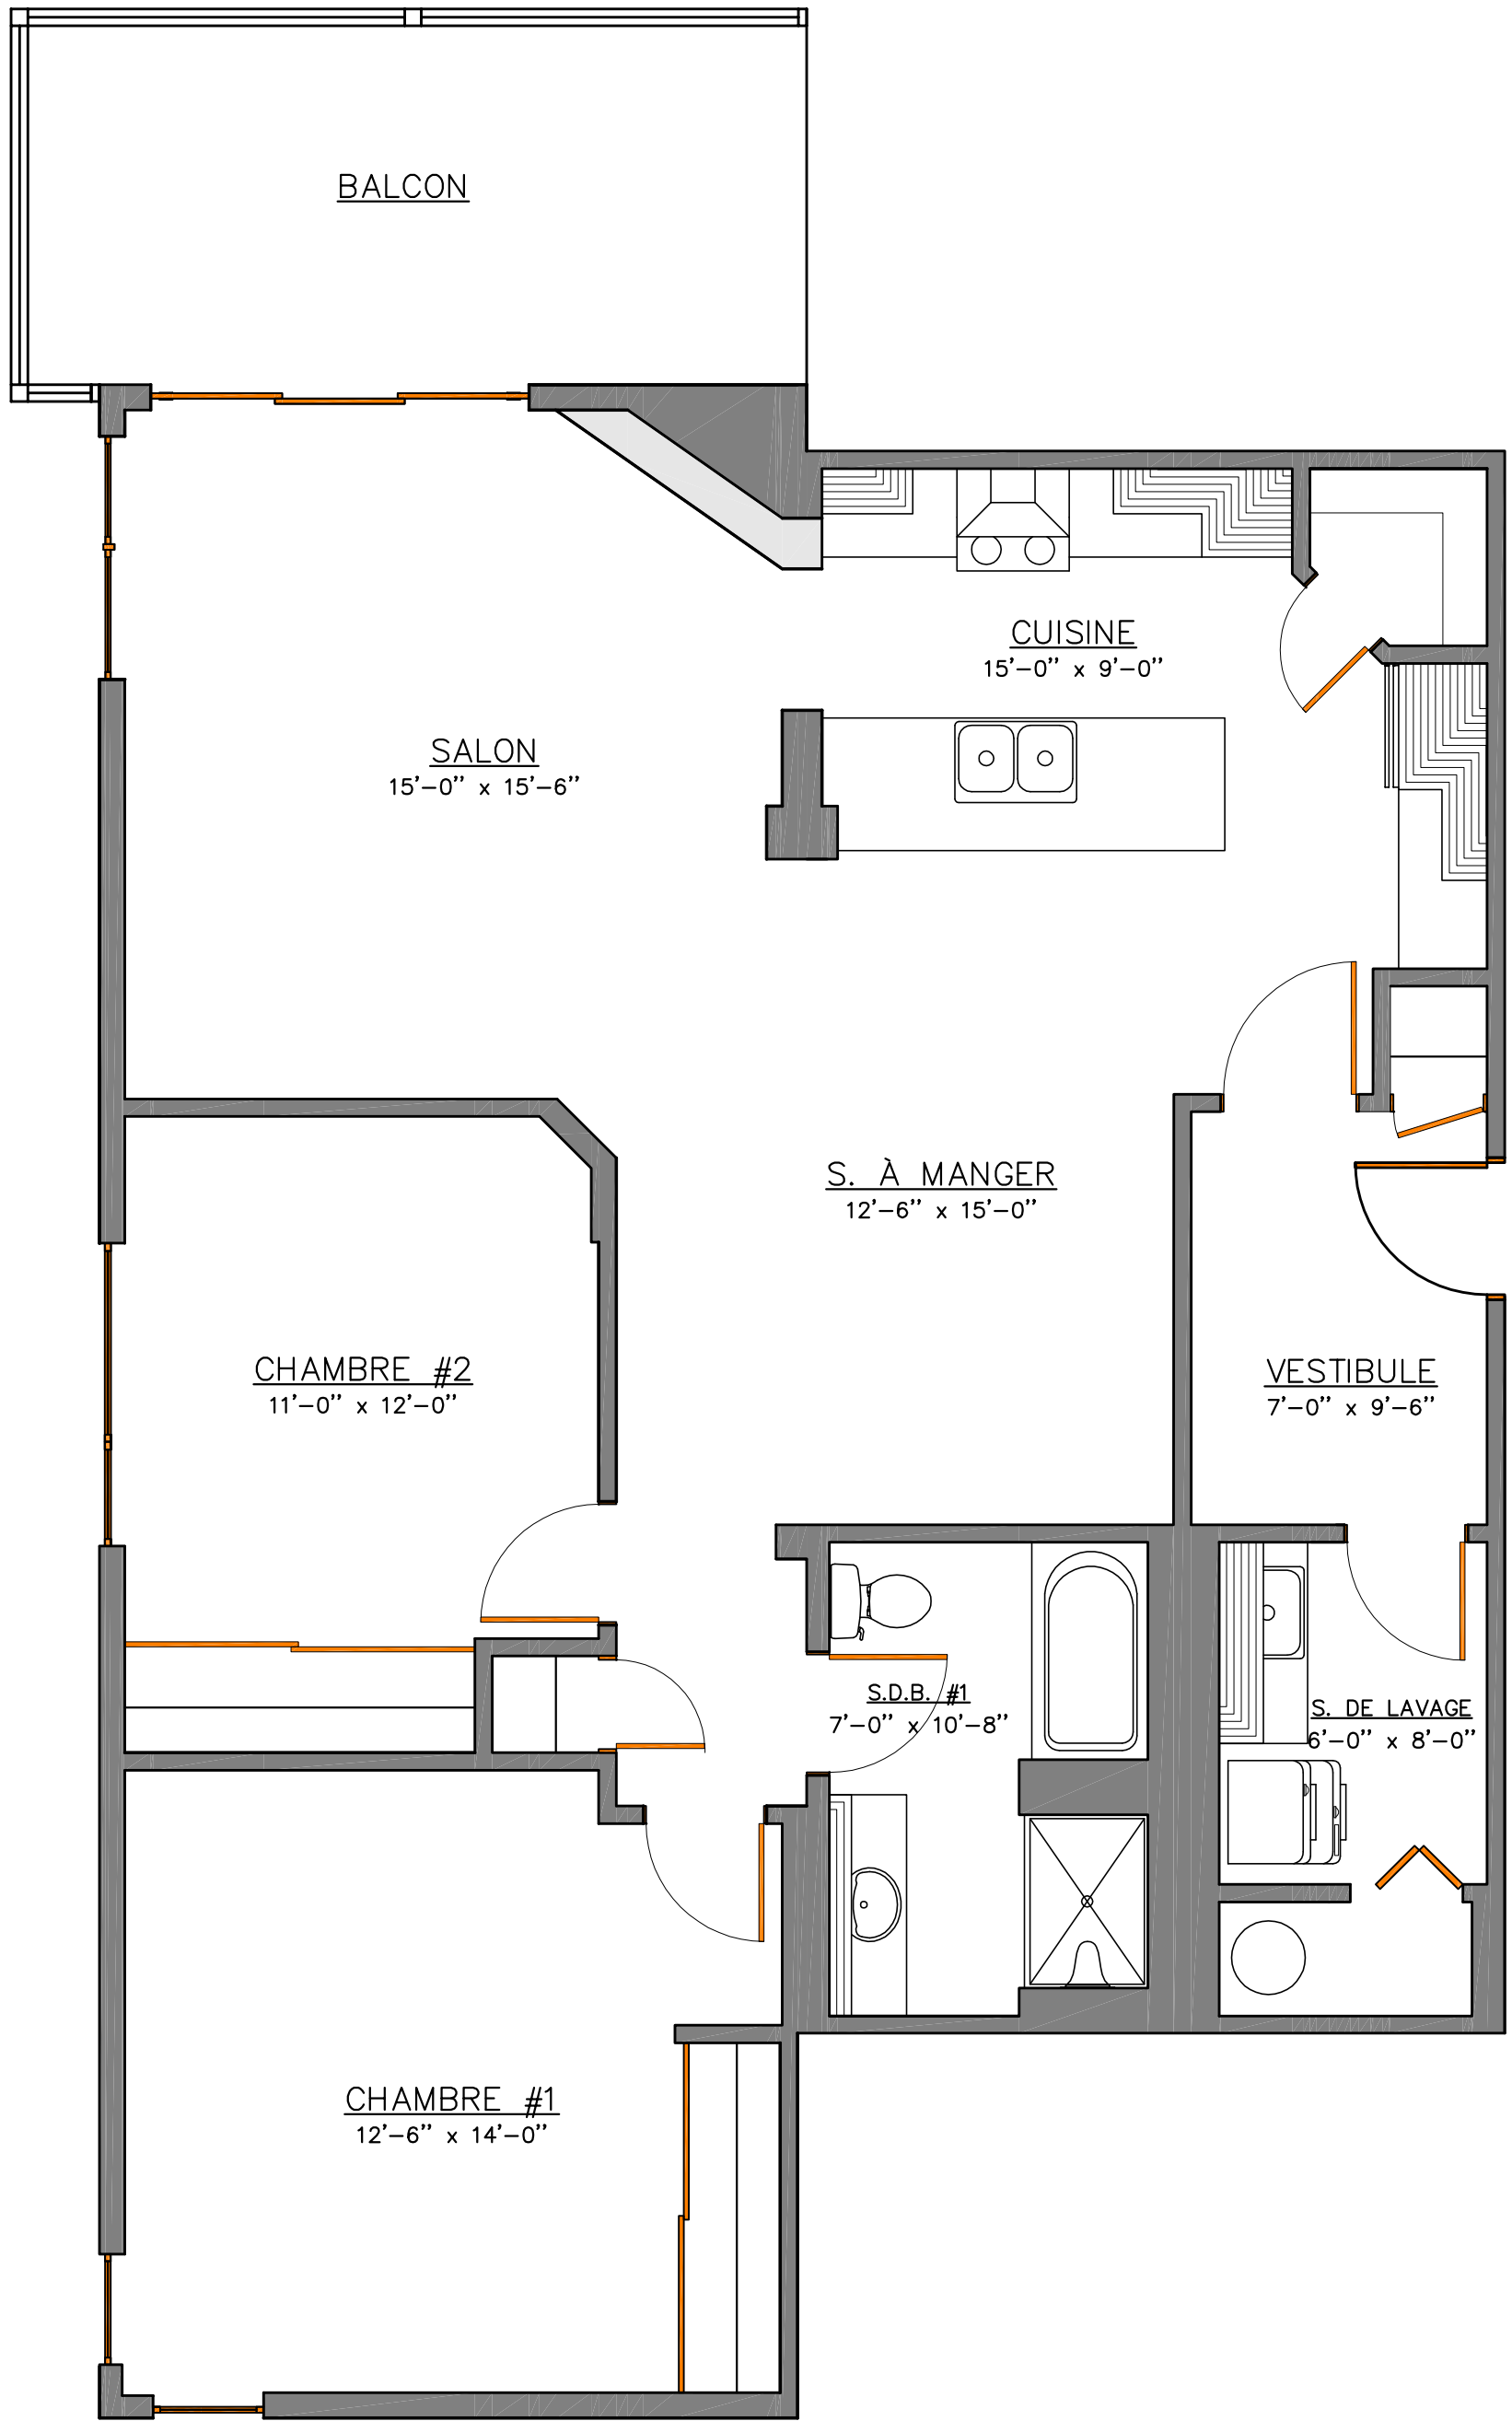

REZ-DE-CHAUSSÉE


AZURE

UNITÉ 35



SUPERFICIE CONDO DE 1 214 PI²

SUPERFICIE BALCON DE 139 PI²

ÉCHELLE : 1/4" = 1'-0"

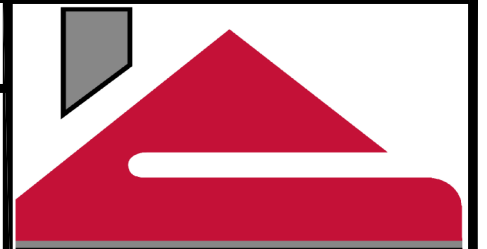

BONNEVILLE

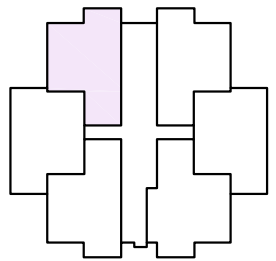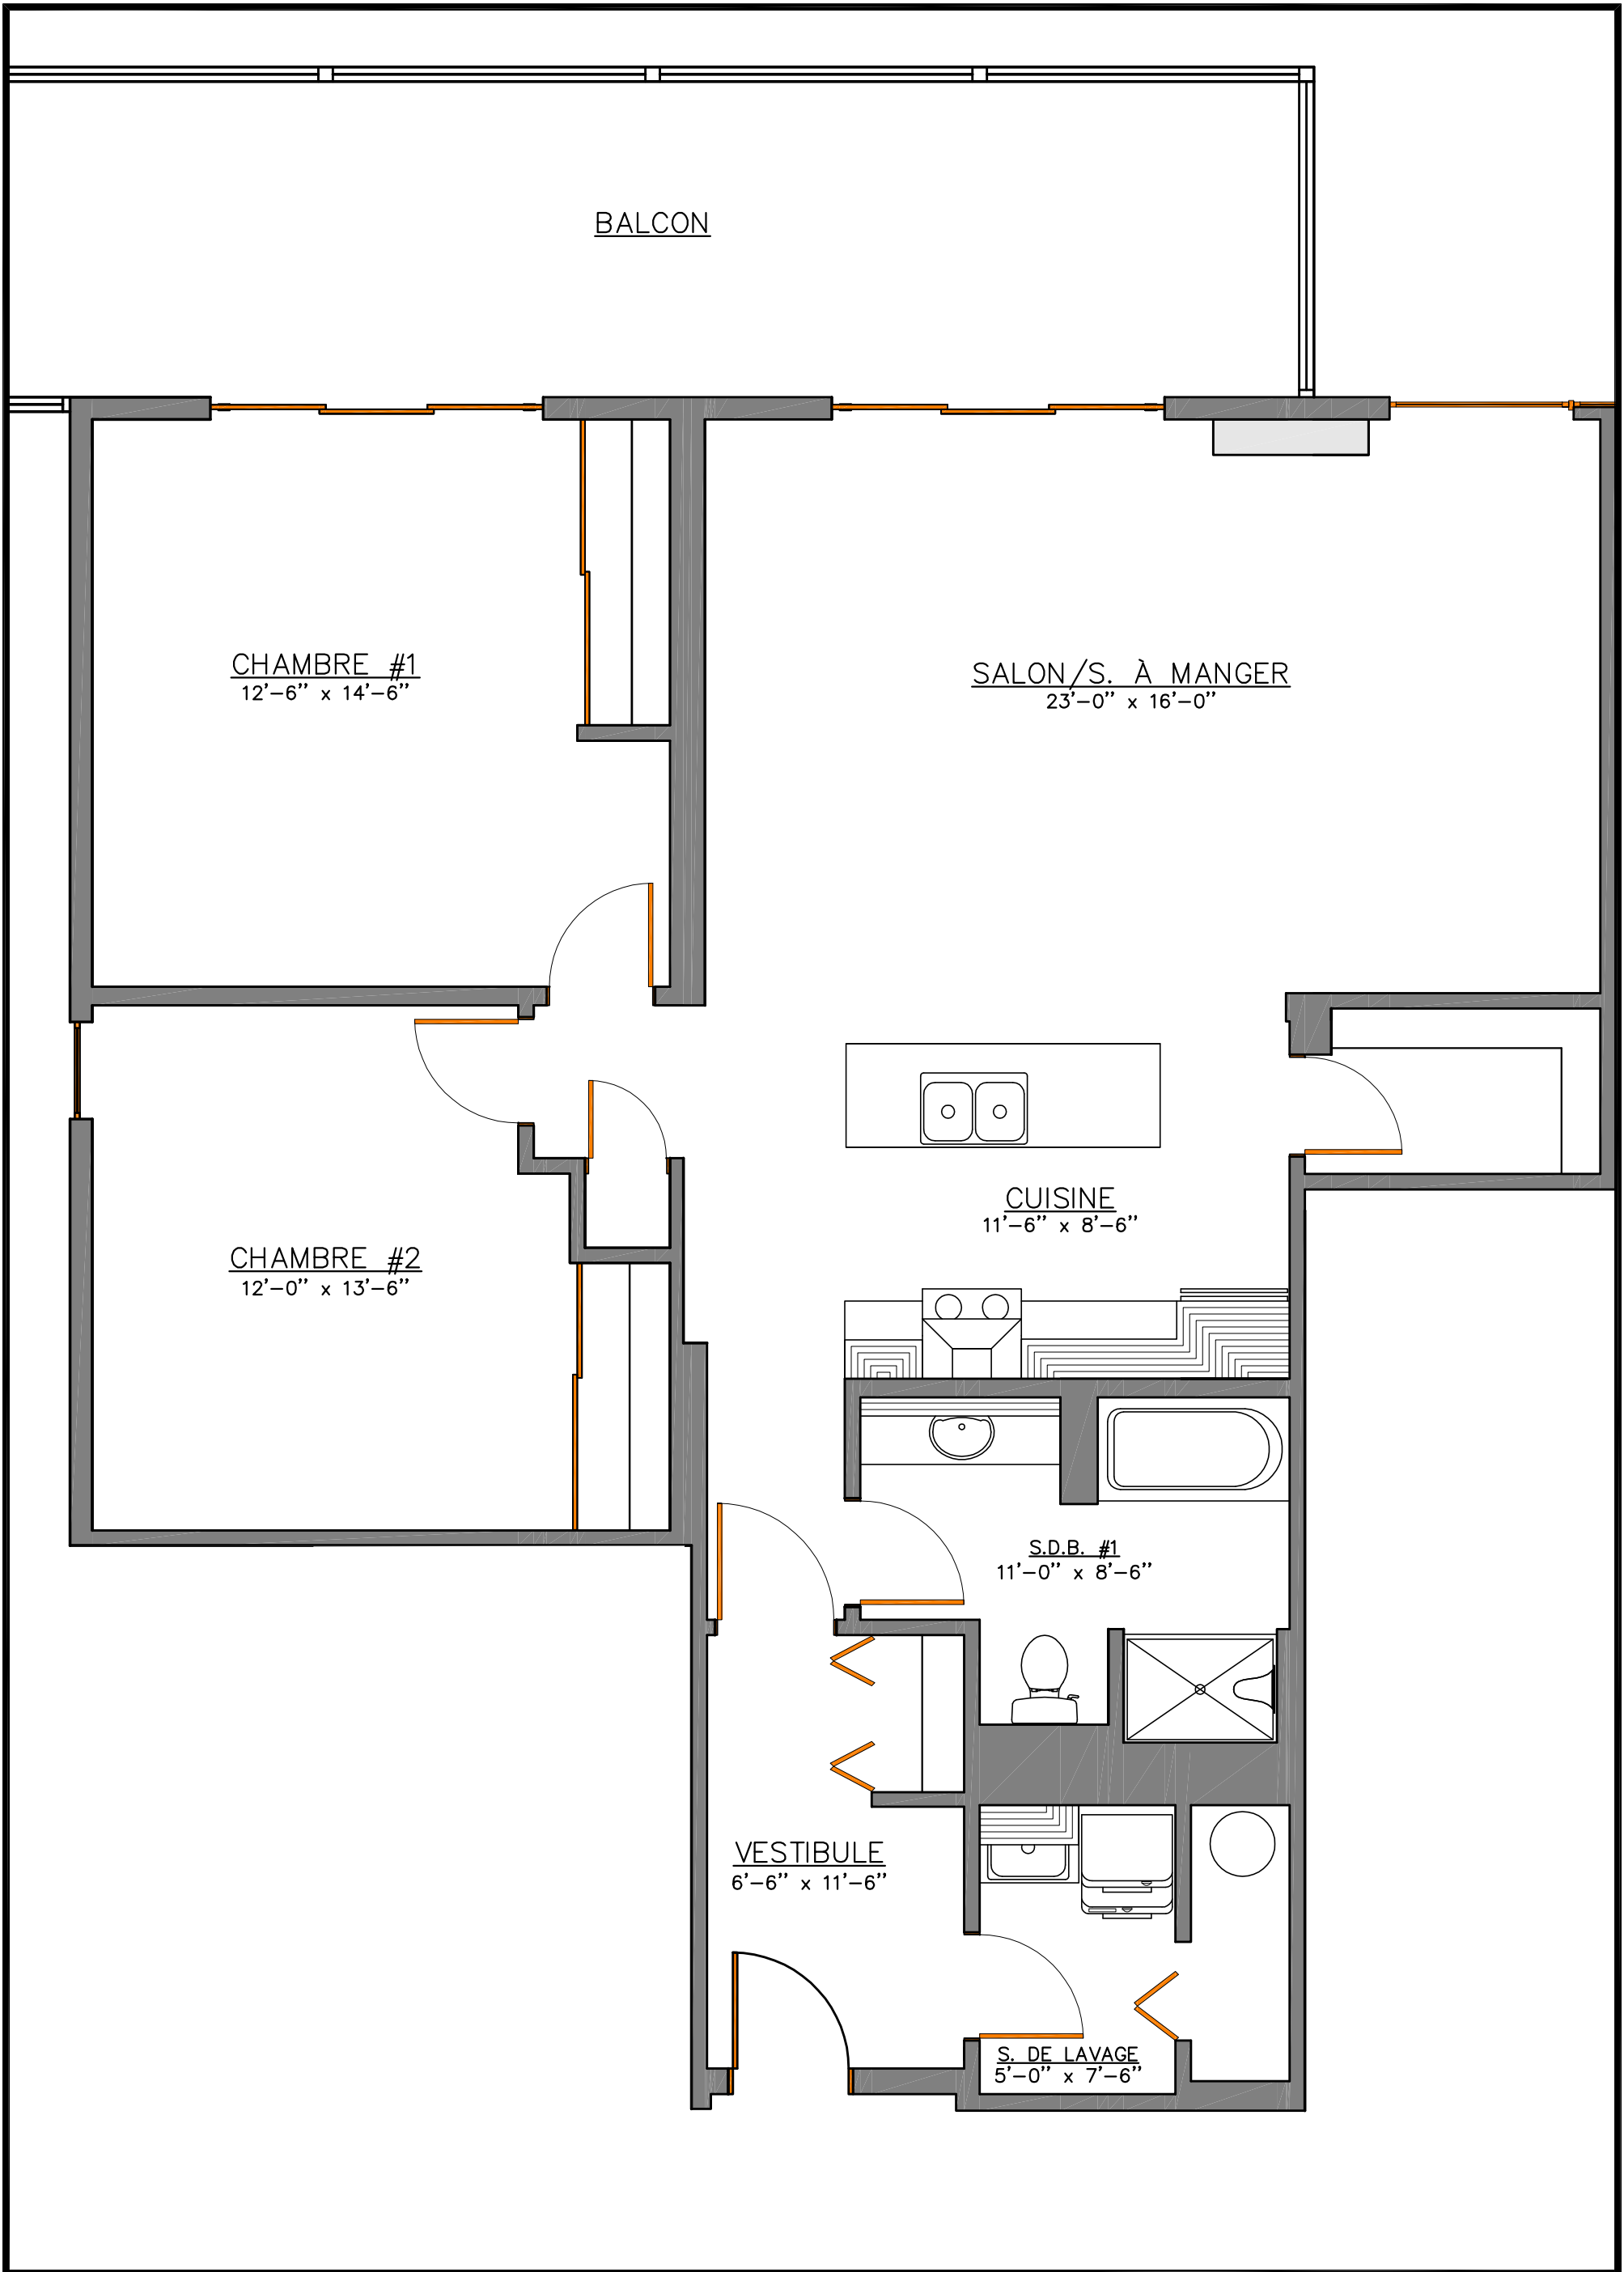


AZURE

UNITÉ 36

SUPERFICIE CONDO DE 1 246 PI²

SUPERFICIE BALCON DE 293 PI²

ÉCHELLE : 1/4" = 1'-0"

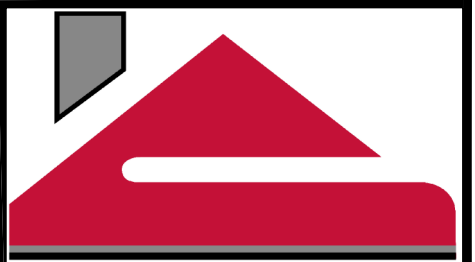

BONNEVILLE

REZ-DE-CHAUSSÉE